


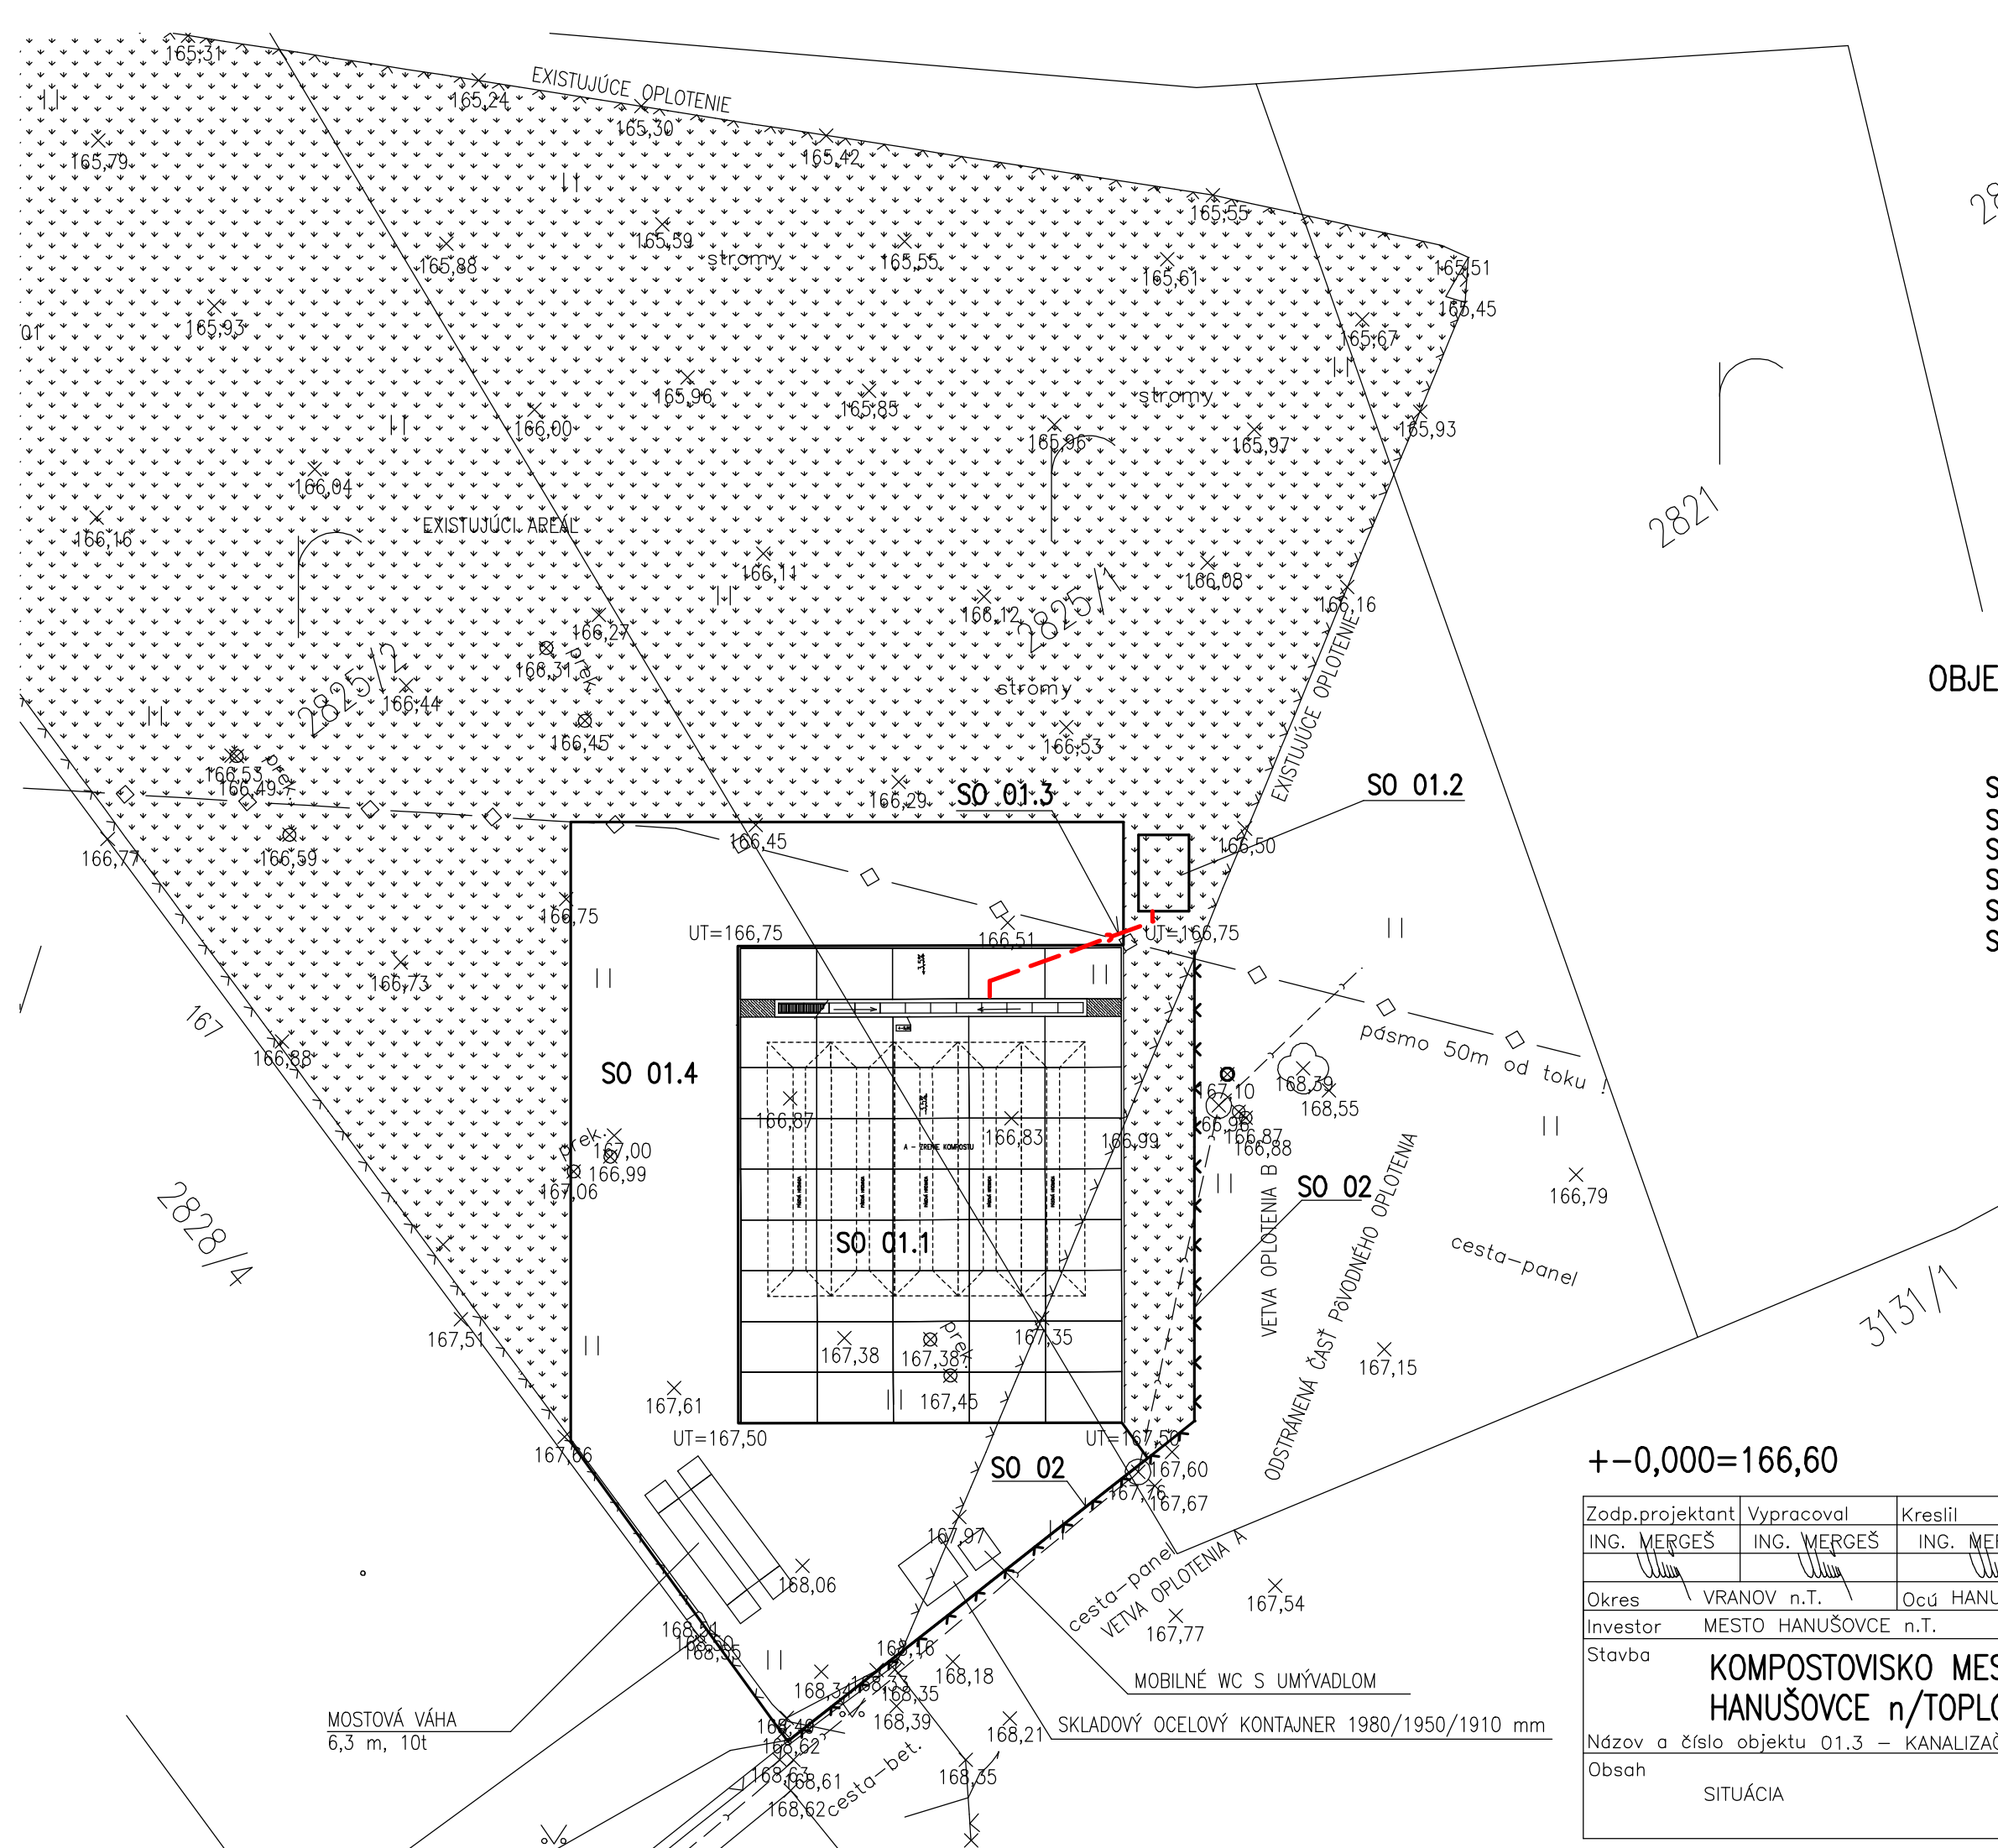

OBJEKTOVÁ SKLADBA

- SO 01 KOMPOSTOVISKO
- SO 01.1 KOMPOSTOVACIA PLOCHA
- SO 01.2 AKUMULAČNÁ NÁDRŽ 12m3
- SO 01.3 KANALIZAČNÁ PRÍPOJKA
- SO 01.4 MANIPULAČNÁ PLOCHA
- SO 02 OPLOTENIE

+−0,000=166,60

Zodp.projektant	Vypracoval	Kreslil	Kontroloval	DRUPROJEKT Inžiniersko–projektové združenie Okružná 33, 080 01 Prešov	
ING. MERGEŠ	ING. MERGEŠ	ING. MERGEŠ	ING. NOVOTNÝ		
Okres	VRANOV n.T.	Ocú HANUŠOVCE n.T.	Formát		
Investor	MESTO HANUŠOVCE n.T.			Dátum	2016
Stavba	KOMPOSTOVISKO MESTA HANUŠOVCE n/TOPLOU			Účel	DSP
Názov a číslo objektu 01.3 – KANALIZAČNÁ PRÍPOJKA				Číslo zákazky	
				Arch.číslo	
Obsah	SITUÁCIA			Mierka :	Č. výkr.:
				1 : 250	1