









LEGENDA NAVRHOVANÝCH OBJEKTŮV:

-  NAVRHOVANÉ VODOVODNÉ POTRUBIE
-  PE CHRÁNIČKA
-  UZÁVER NA POTRUBÍ
-  ARMATÚRNA ŠACHTA
-  PODZEMNÝ HYDRANT NA POTRUBÍ
-  NADZEMNÝ HYDRANT NA POTRUBÍ

LEGENDA EXISTUJÚCICH OBJEKTŮV:

-  EXISTUJÚCI VODOVOD

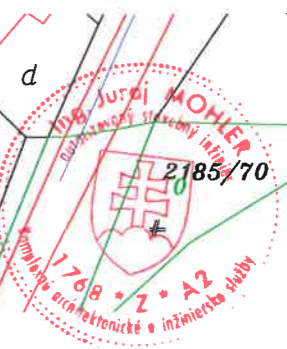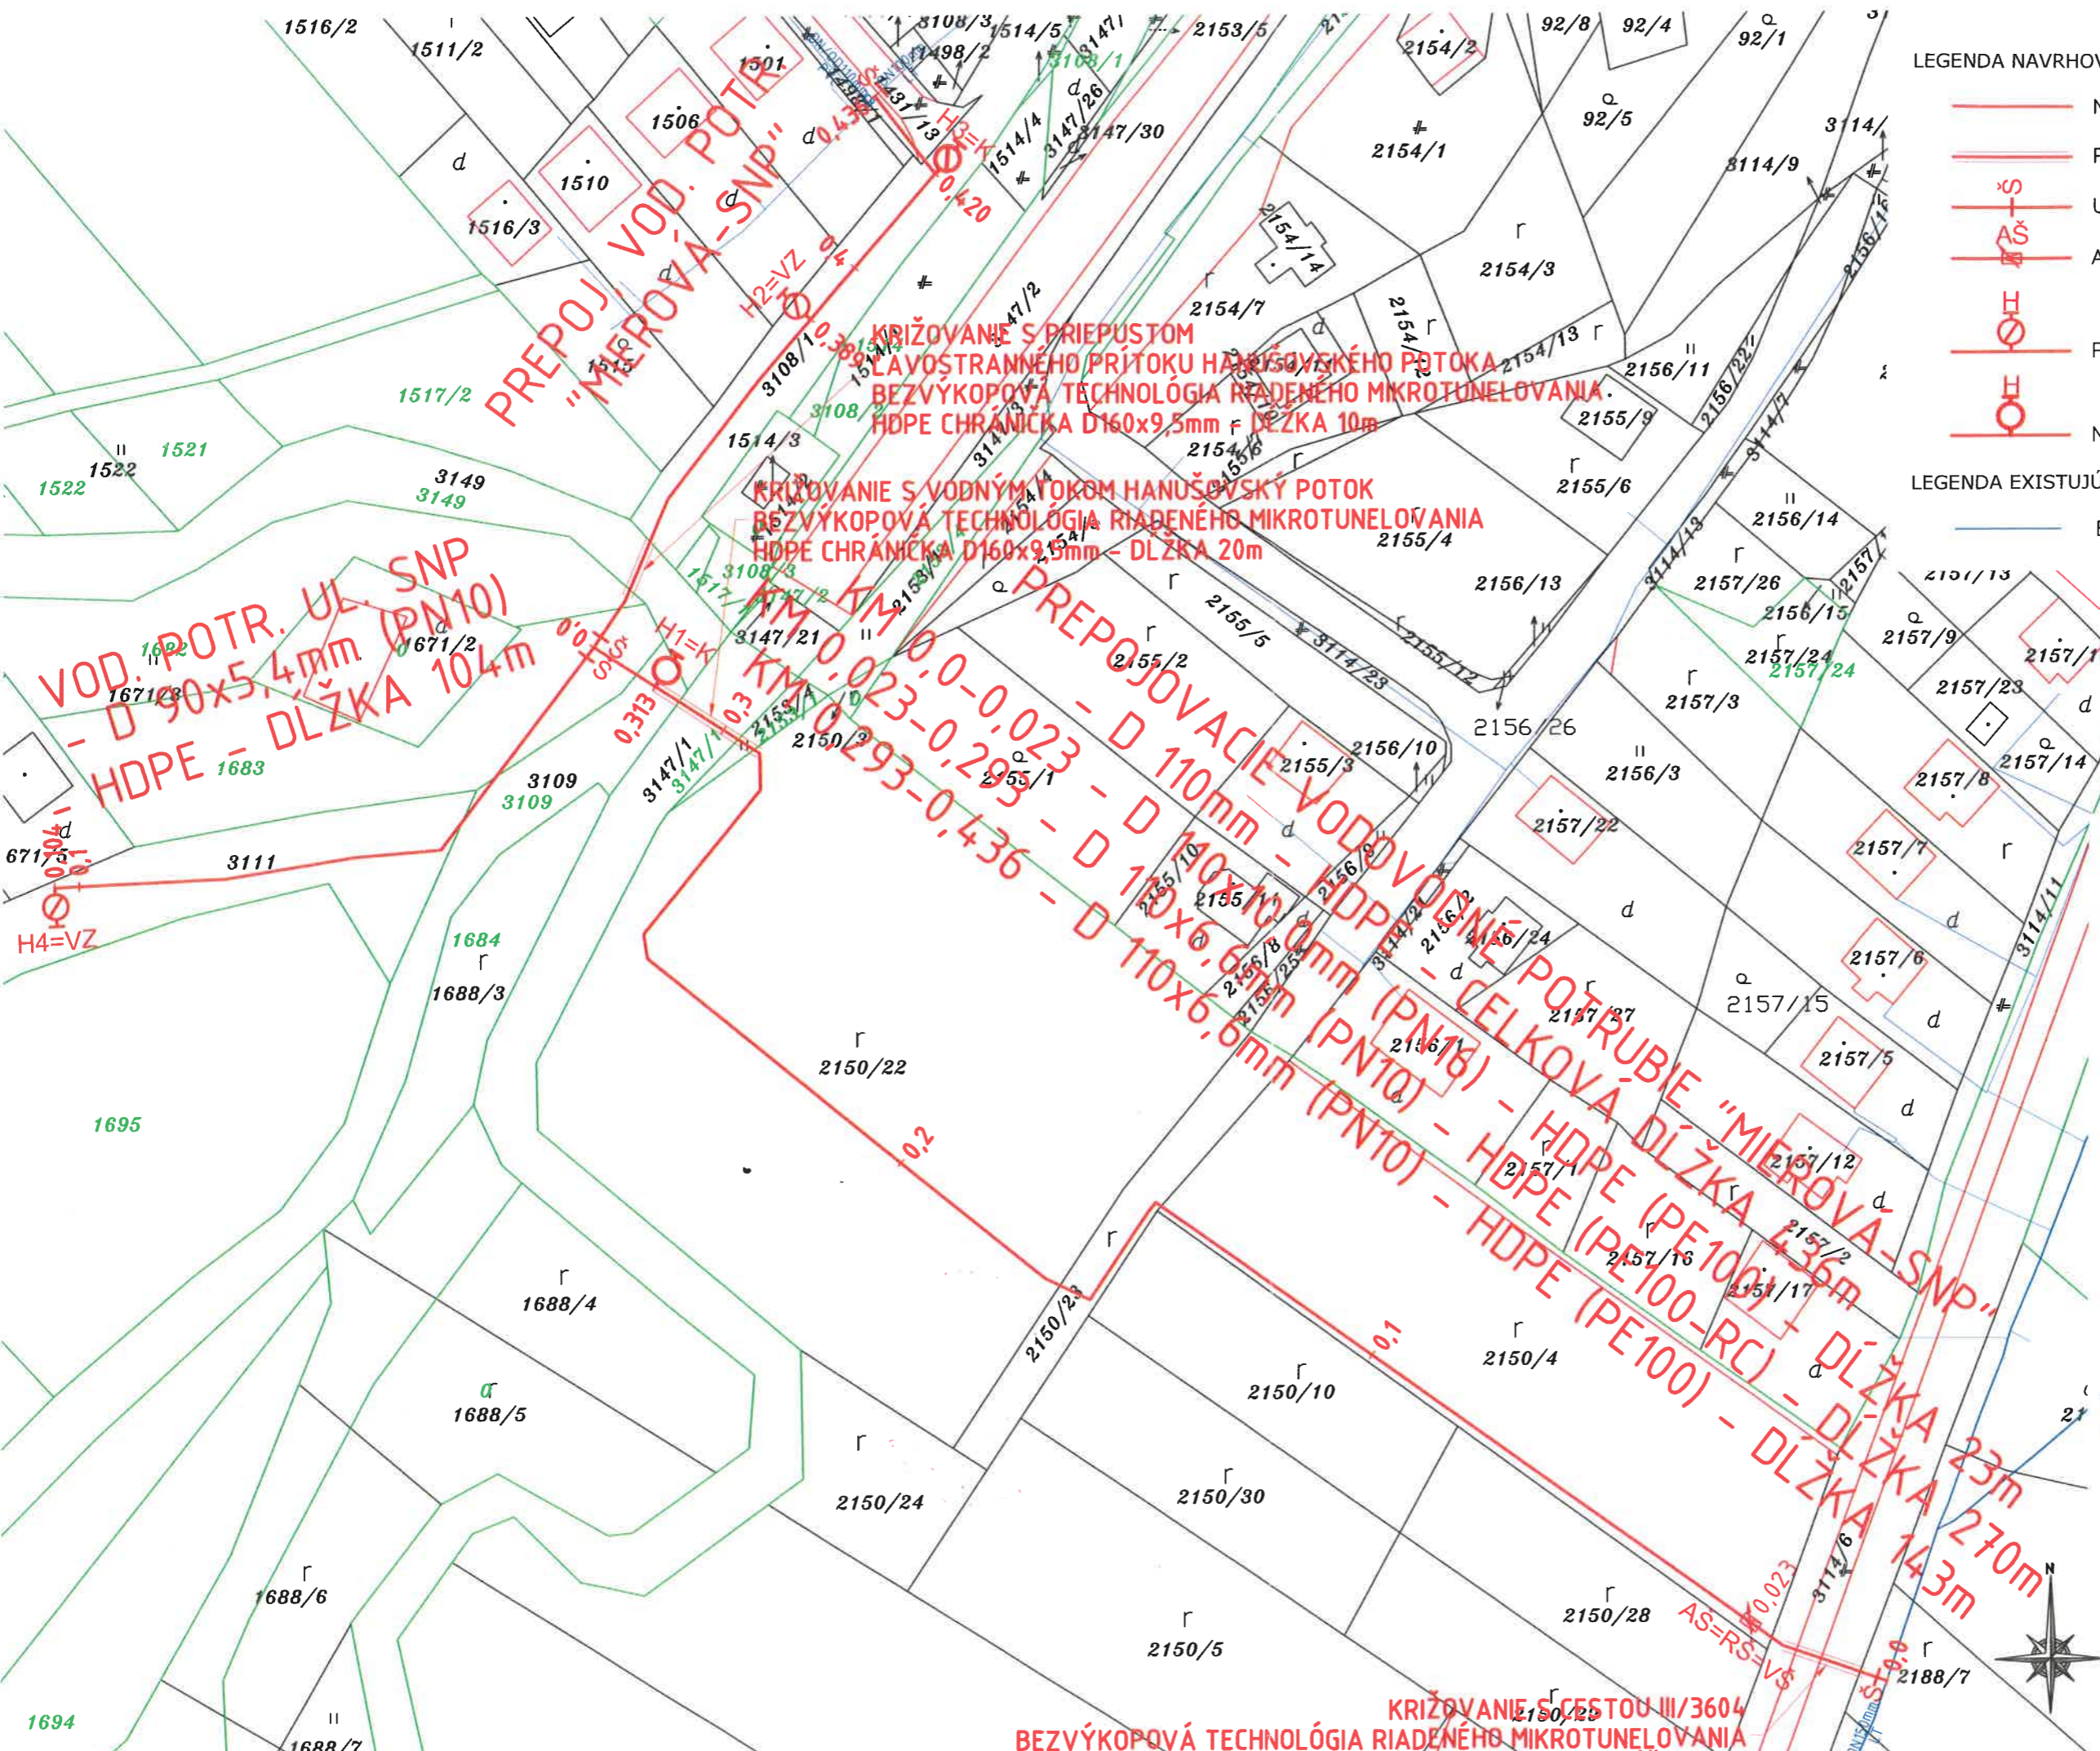

Vypracoval: Ing. Jedinák	Zodpovedný projektant: Ing. Mohler	Vedúci útvaru: Ing. Mohler	VÝCHODOSLOVENSKÁ VODARENSKÁ SPOLOČNOSŤ a.s. KOŠICE KOMENSKÉHO 50
Okres: Vranov nad Topľou	Hlavný inžinier projektu: Ing. Mohler	Kraj: Prešovský	Formát: 2 A4
Obec: Haniušovec nad Topľou	Investor: VVS a.s., Košice	Dátum: 09.2017	Dátum: 09.2017
Akcia: HANUŠOVCE NAD TOPELOU, UL. SNP - MIEROVÁ - ROZŠÍRENIE A PREPOJENIE VEREJNÉHO VODOVODU	Stupeň: P.S.	Číslo zákazky: 60/V/2017	Číslo záskazky: 60/V/2017
Príloha: SITUÁCIA NA KATASTRÁLNO MOKLADE	Archívne číslo: 1:1000	Číslo prílohy: 3	



KRIŽOVANIE S CESTOU III/3604
 BEZVÝKOPOVÁ TECHNOLOGIA RIADENÉHO MIKROTUNELOVANIA
 HDPE CHRÁNIČKA D160x9,5mm DĹŽKA 14m