


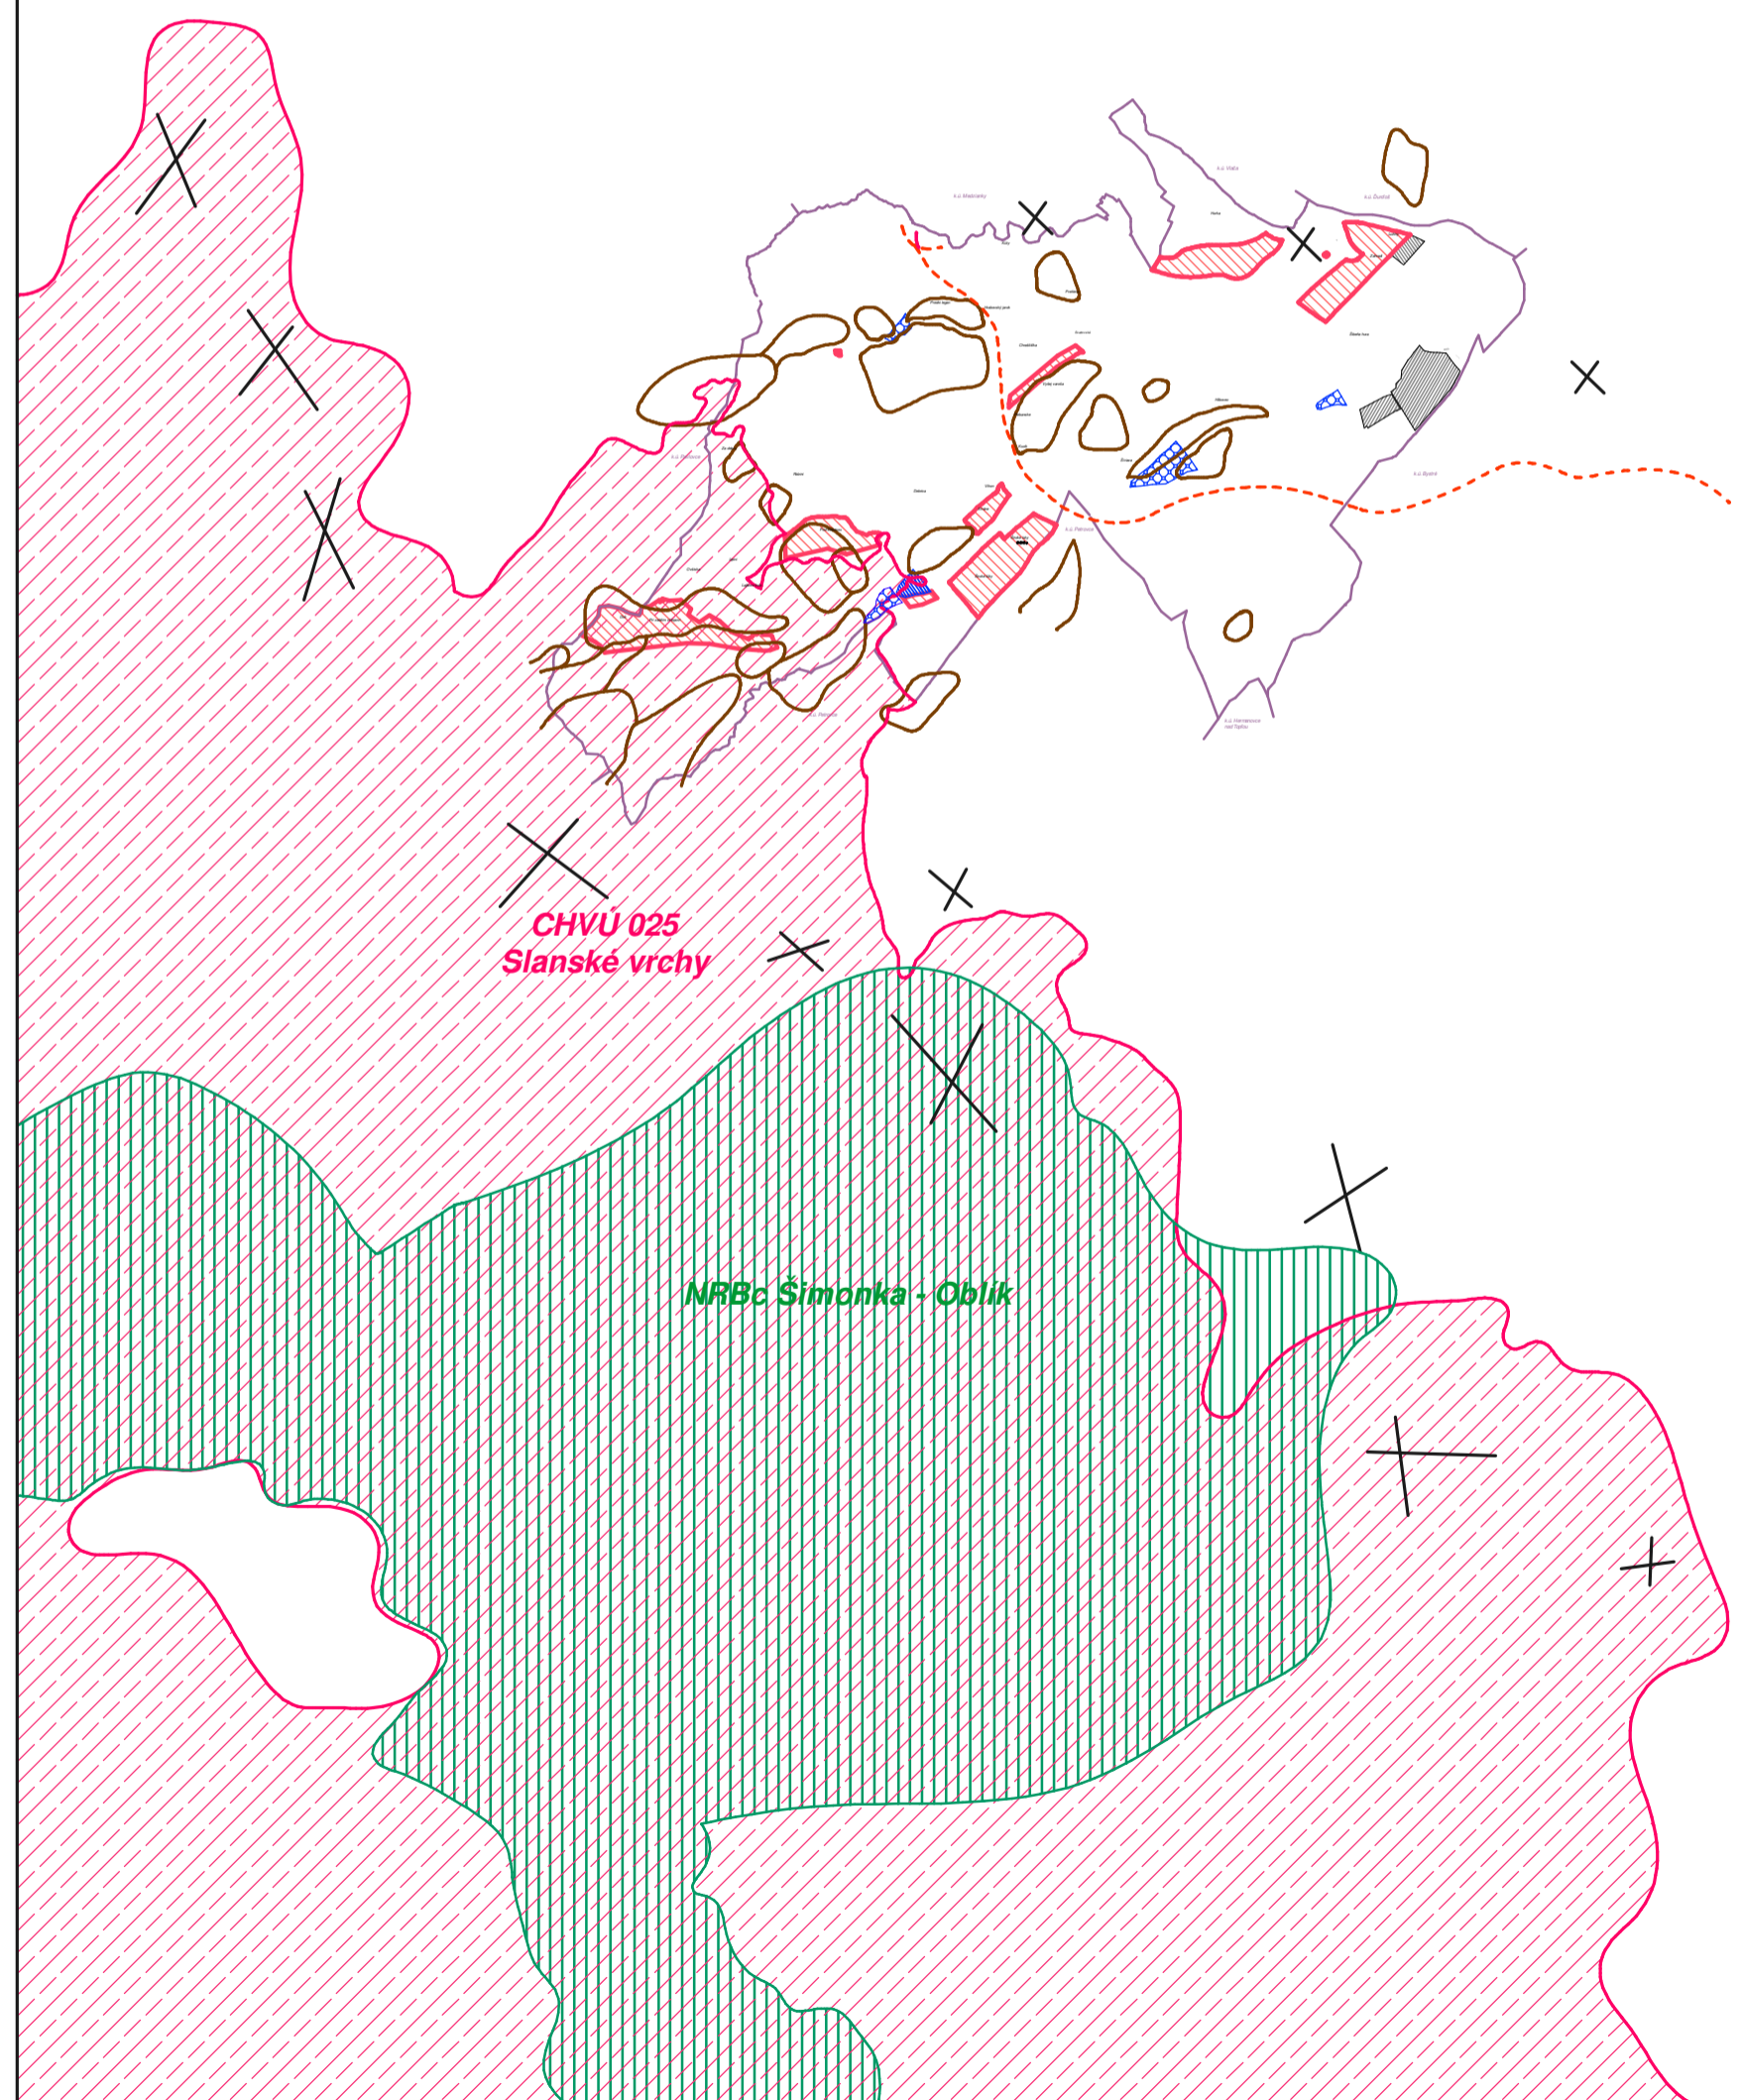



HANUŠOVCE

NÁVRH ZMIEN A DOPLNKOV č.2



-  POTENCIÁLNE ZOSUVNÉ ÚZEMIA
-  CHRÁNENÉ VTÁČIE ÚZEMIE
-  VODNÉ PLOCHY, POLDRE
-  NADREGIONÁLNE BIOCENTRUM

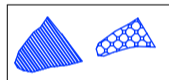PRIRODNÁ REZERVÁCIA



ATELIÉR URBEKO, s.r.o.

NÁZOV ZÁKAZKY	OBSTARÁVATEL
ZMENY A DOPLNKY č.2 ÚPN MESTA HANUŠOVCE NAD TOPLĽOU	MESTO HANUŠOVCE N.T.
STUPEŇ, KATEGÓRIA	NÁVRH
DAŤUM	12/2021
OBSAH VÝKRESU	ŠIRŠIE VZŤAHY
MERKA	1:50000
HLAVNÝ RIEŠITEĽ	ZHOTOVITEĽ
Ing.arch. Vladimír Ligus	KRESLIL
	Kačmariková Janka
	ČÍSLO VÝKRESU
	náložka č. 1

M=1:50000

