


# HANUŠOVCE NAD TOPL'OU

## ÚPN - zmena a doplnok č. 1

M 1:5000

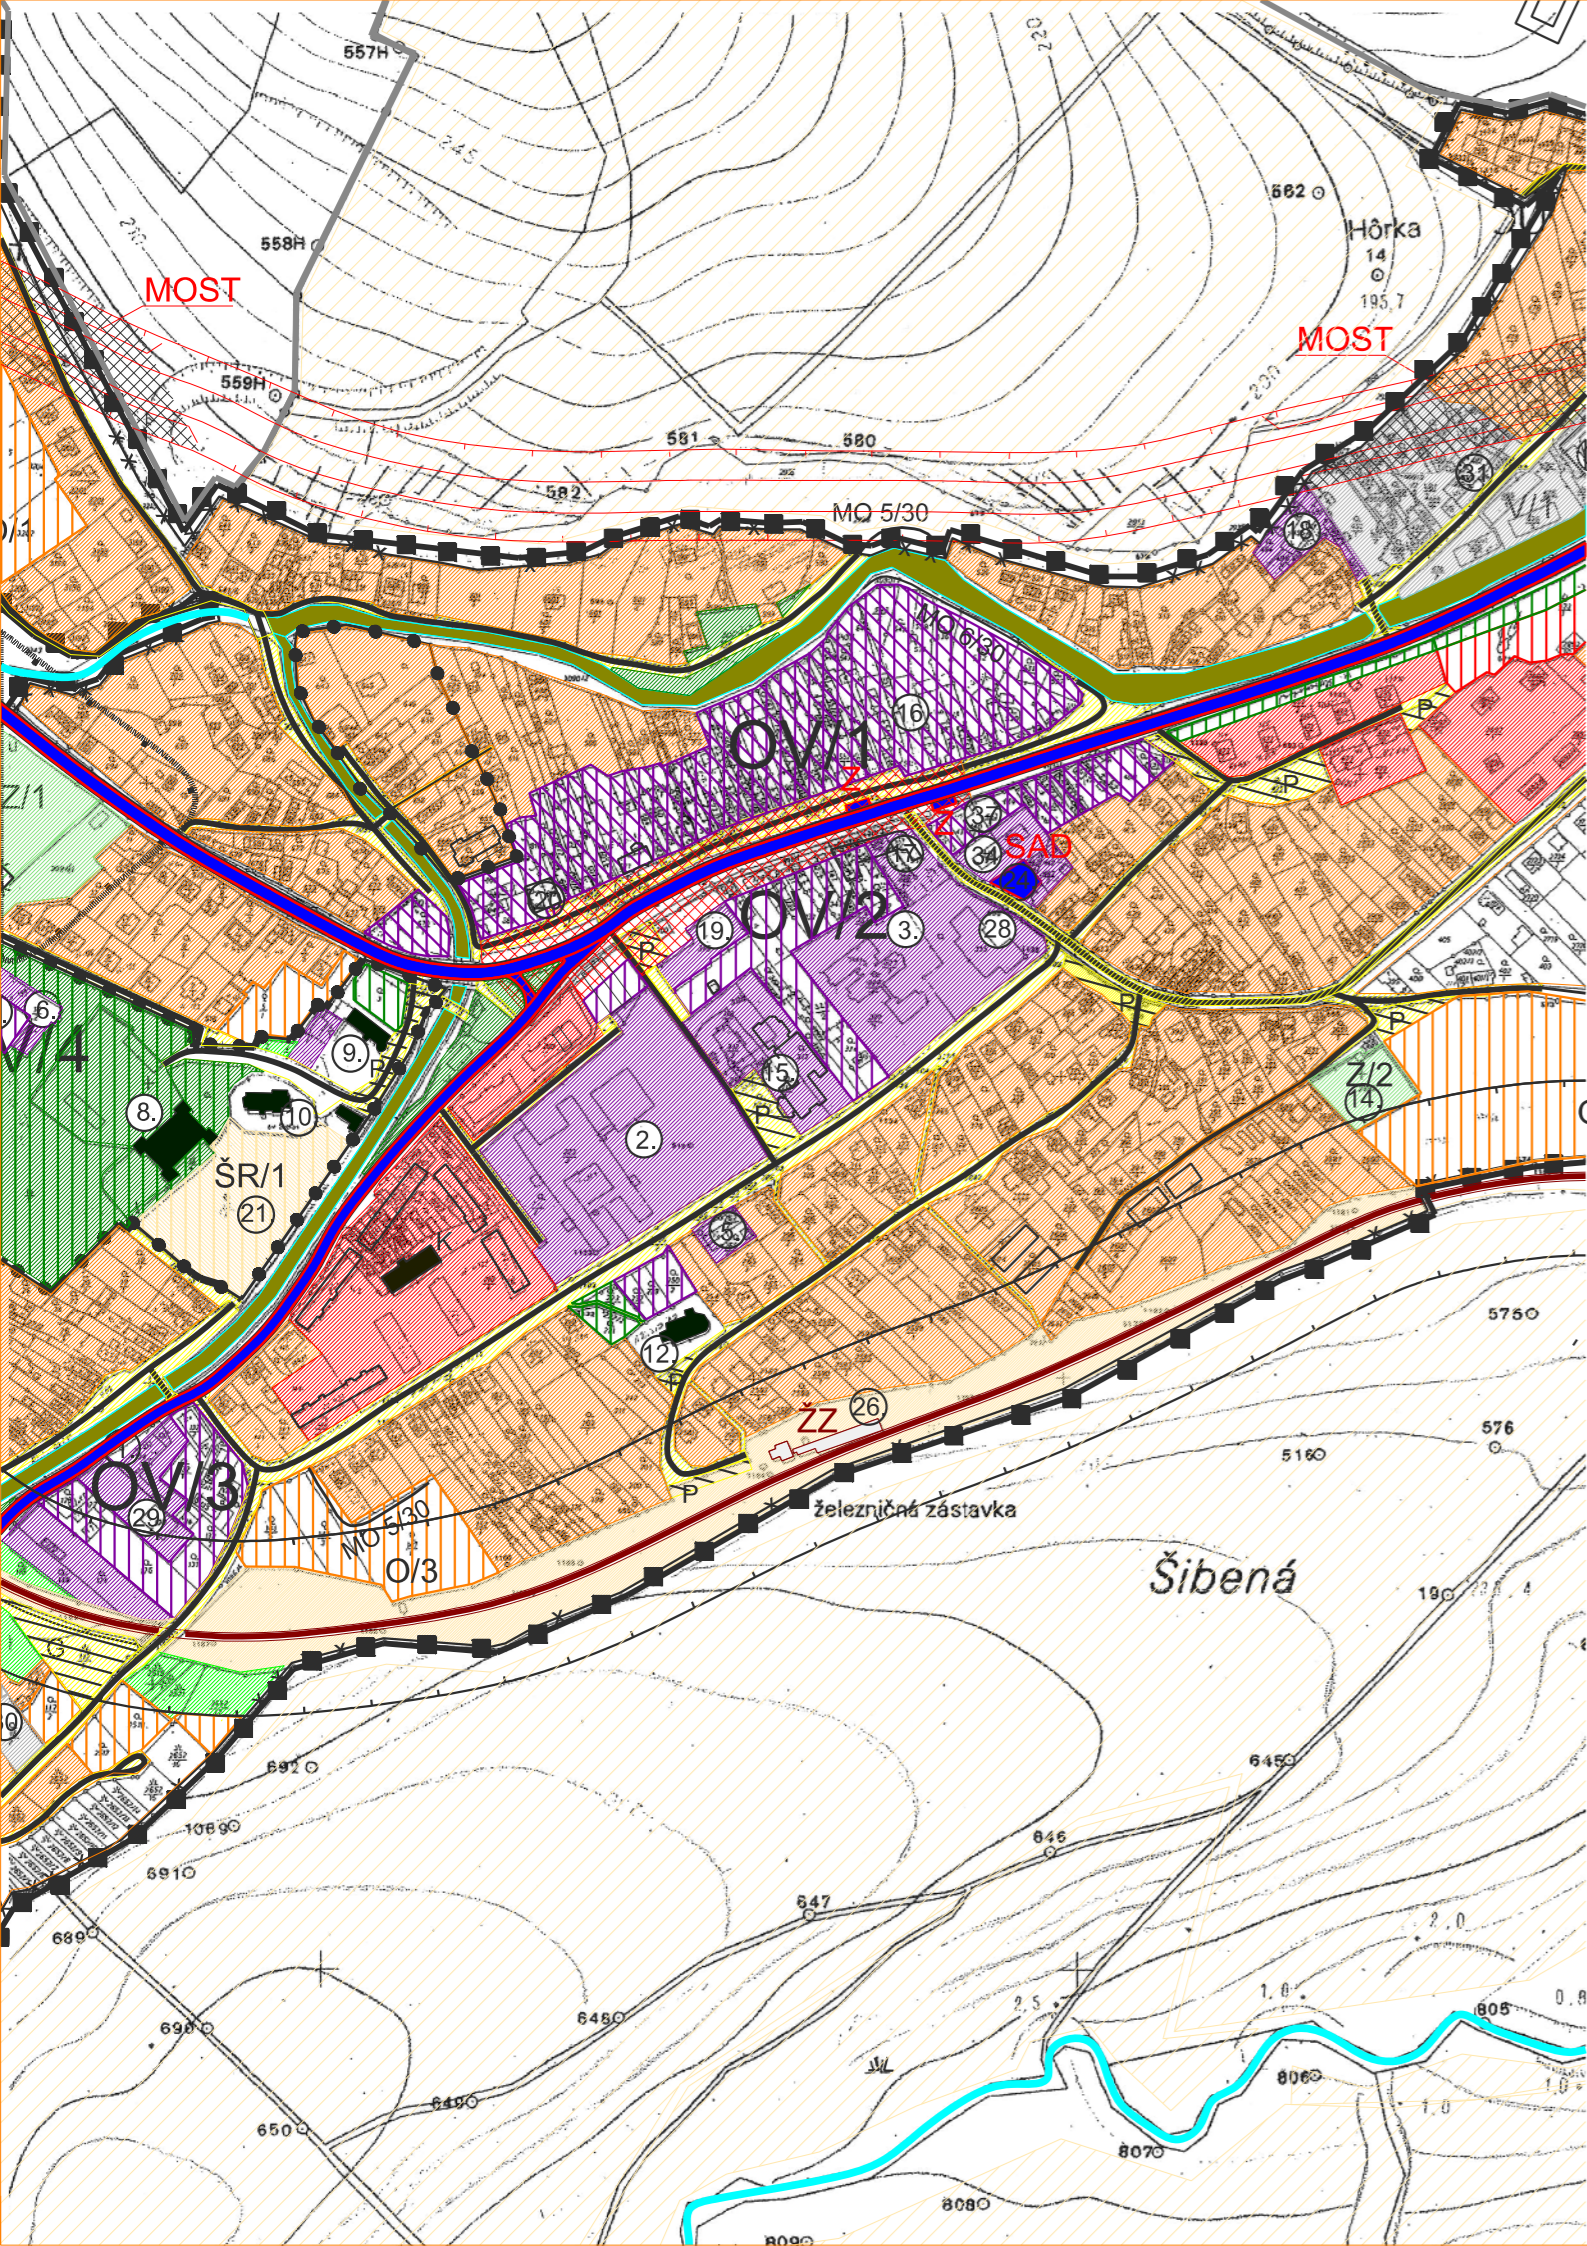

### LEGENDA

	HRANICA INTRAVILÁNU SÚČASNÁ
	HRANICA INTRAVILÁNU NAVRHOVANÁ
	HRANICA KATASTRÁLNEHO ÚZEMIA
	OCHRANNÉ PÁSMA
	PAMIATKOVÁ ZÓNA
	ŽELEZNIČNÁ TRAT'
	ŠTÁTNE KOMUNIKÁCIE I, II, III TRIEDY
	PRELOŽKA ŠTÁTNEJ CESTY I/18 - OBCHVAT
	OCHRANNÉ PÁSMA CESTY I/18 - OBCHVAT
	OCHRANNÉ PÁSMA KOM. I, II, III TRIEDY
	MIESTNE KOMUNIKÁCIE OBSLUŽNÉ
	MIESTNE KOMUNIKÁCIE - NAVRHOVANÉ
	KRUHOVÁ KRIŽOVATKA / ÚZ. REZERVA /
	AUTOBUSOVÁ STANICA
	AUTOBUSOVÁ ZASTÁVKA
	ŽELEZNIČNÁ STANICA, ZASTÁVKA
O/1	OBYTNÉ PLOCHY
OS/1	OBYTNÉ SÚBORY
HBV	HROMADNÁ BYTOVÁ VÝSTAVBA
OV/1	OBČIANSKA VYBAVENOSŤ
ŠR/1	ŠPORTOVO - REKREAČNÉ PLOCHY
V/1	PLOCHY VÝROBY
Z/1	VEREJNÁ ZELEŇ

### LEGENDA FUNKČNÉHO VYUŽITIA PLOCH KATASTRÁLNEHO ÚZEMIA

	POLNOHOSPODÁRSKA PODA		LESNÉ PORASTY, STROM. VEGETÁCIA
	TRÁVNATE PORASTY		ZÁHRADY, SADY

1. MESTSKÝ ÚRAD
2. ZÁKLADNÁ ŠKOLA /1.1./
3. MATERSKÁ ŠKOLA
4. OSOBYTNÁ ŠKOLA
5. LUDOVÁ Š. UMENIA
6. KULTÚRNY DOM
7. AMFITEÁTER /1.3./
8. VEĽKÝ KAŠTIEĽ /1.2./
9. MALÝ KAŠTIEĽ /1.11./
10. KOSTOL RÍMSKOKAT.
11. KOSTOL GRÉKOKAT.
12. KOSTOL EVANIELICKÝ
13. CINTORÍN - DOM SM. /1.5./
14. ŽIDOVSKÝ CINTORÍN
15. ZDRAVOTNÉ STRED.
16. DOM SOC. SLUŽIEB
17. POŠTA
18. POŽIARNÁ ZBRojNICA
19. NÁKUP. STREDISKO
20. MESTSKÁ TRŽNICA /1.6./
21. FUTBALOVÉ IHRISKO /1.7./
22. ŠPORTOVÝ AREÁL /1.8./
23. LETNÉ KUPALISKO /1.9./
24. AUTOBUSOVÁ ST. /1.10./
25. ŽELEZNIČNÁ STANICA
26. ŽELEZNIČNÁ ZAST.
27. ČSPH - SLOVNAFT
28. DOM SLUŽIEB
29. PEKÁREŇ
30. ZBERNÉ SUROVINY
31. AUTOMONT
32. STAVEBNINY
33. LESNÁ SPRÁVA
34. SLOVAK TELEKOM
35. VIACÚČELOVÁ SPEVNENÁ PLOCHA /1.4./
36. VZORODEV
37. ÚRAD PRÁCE, SOC. V. /1.1./ - VEREJNOPROSP. ST.

### LEGENDA FUNKČNÝCH PLOCH

STAV	NAVHR	
		INDIVIDUÁLNA BYTOVÁ VÝSTAVBA
		HROMADNÁ BYTOVÁ VÝSTAVBA
		POLYFUNKČNÉ PLOCHY OV / BÝVANIE
		OBČIANSKA VYBAVENOSŤ
		ŠPORTOVOREKREAČNÉ PLOCHY
		VEREJNÁ ZELEŇ, PARK
		CINTORÍN
		ZELEŇ ZÁHRAD
		PLOCHY VÝROBY
		TECHNICKÉ VYBAVENIE, / K - KOTOLŇA /, / KOM - KOM. ODPAD - KOMPOSTOVISKO DO 10 t /
		PLOCHY ZARIADENÍ CESTNEJ DOPRAVY
		STATICKÁ DOPRAVA - PARKOVANIE / GARÁŽE
		PLOCHY ŽELEZNIČNEJ DOPRAVY
		NÁMESTIE - VYMEDZENIE PLOCHY
		ÚZEMNÁ REZERVA - OBCHVAT KOMUNIKÁCIE I/18
		VODNÉ PLOCHY A TOKY- MANIPULAČNÝ PRIESTOR
		NÁRODNÁ KOLTÚRNA PAMIATKA

RIEŠITEL: Ing. arch. M. Záhorák	VYPRACOVAL: Ing. Mária Zubková	ZODP. PROJEKTANT: Ing. arch. M. Záhorák	<b>ateliér-m</b> <small>www.atelier-m.sk</small> 0905 510528, 0907 137166 Boženg Nemcovkej I, Vianov nad Topľou ARCHITEKTÚRA INTERIÉR URBANIZMUS	
INVESTOR: Mesto Hanušovce nad Topľou				
STAVBA: <b>ÚPN mesta Hanušovce nad Topľou zmena a doplnok č.1</b>			ČASŤ: ÚPN	
MIESTO: Hanušovce nad Topľou			DÁTUM: 02/13	
OBJEKT:			FORMÁT: 3xA4	
OBSAH VÝKRESU: KOMPLEXNÝ URB. NAVRH - navrh. stav		STUPEŇ DOKUMENTÁCIE: ÚPN	MIERKA: 1:5000	VÝKRES Č.: c02