


HANUŠOVCE NAD TOPL'OU

ÚPN - zmena a doplnok č. 1

M 1:5000

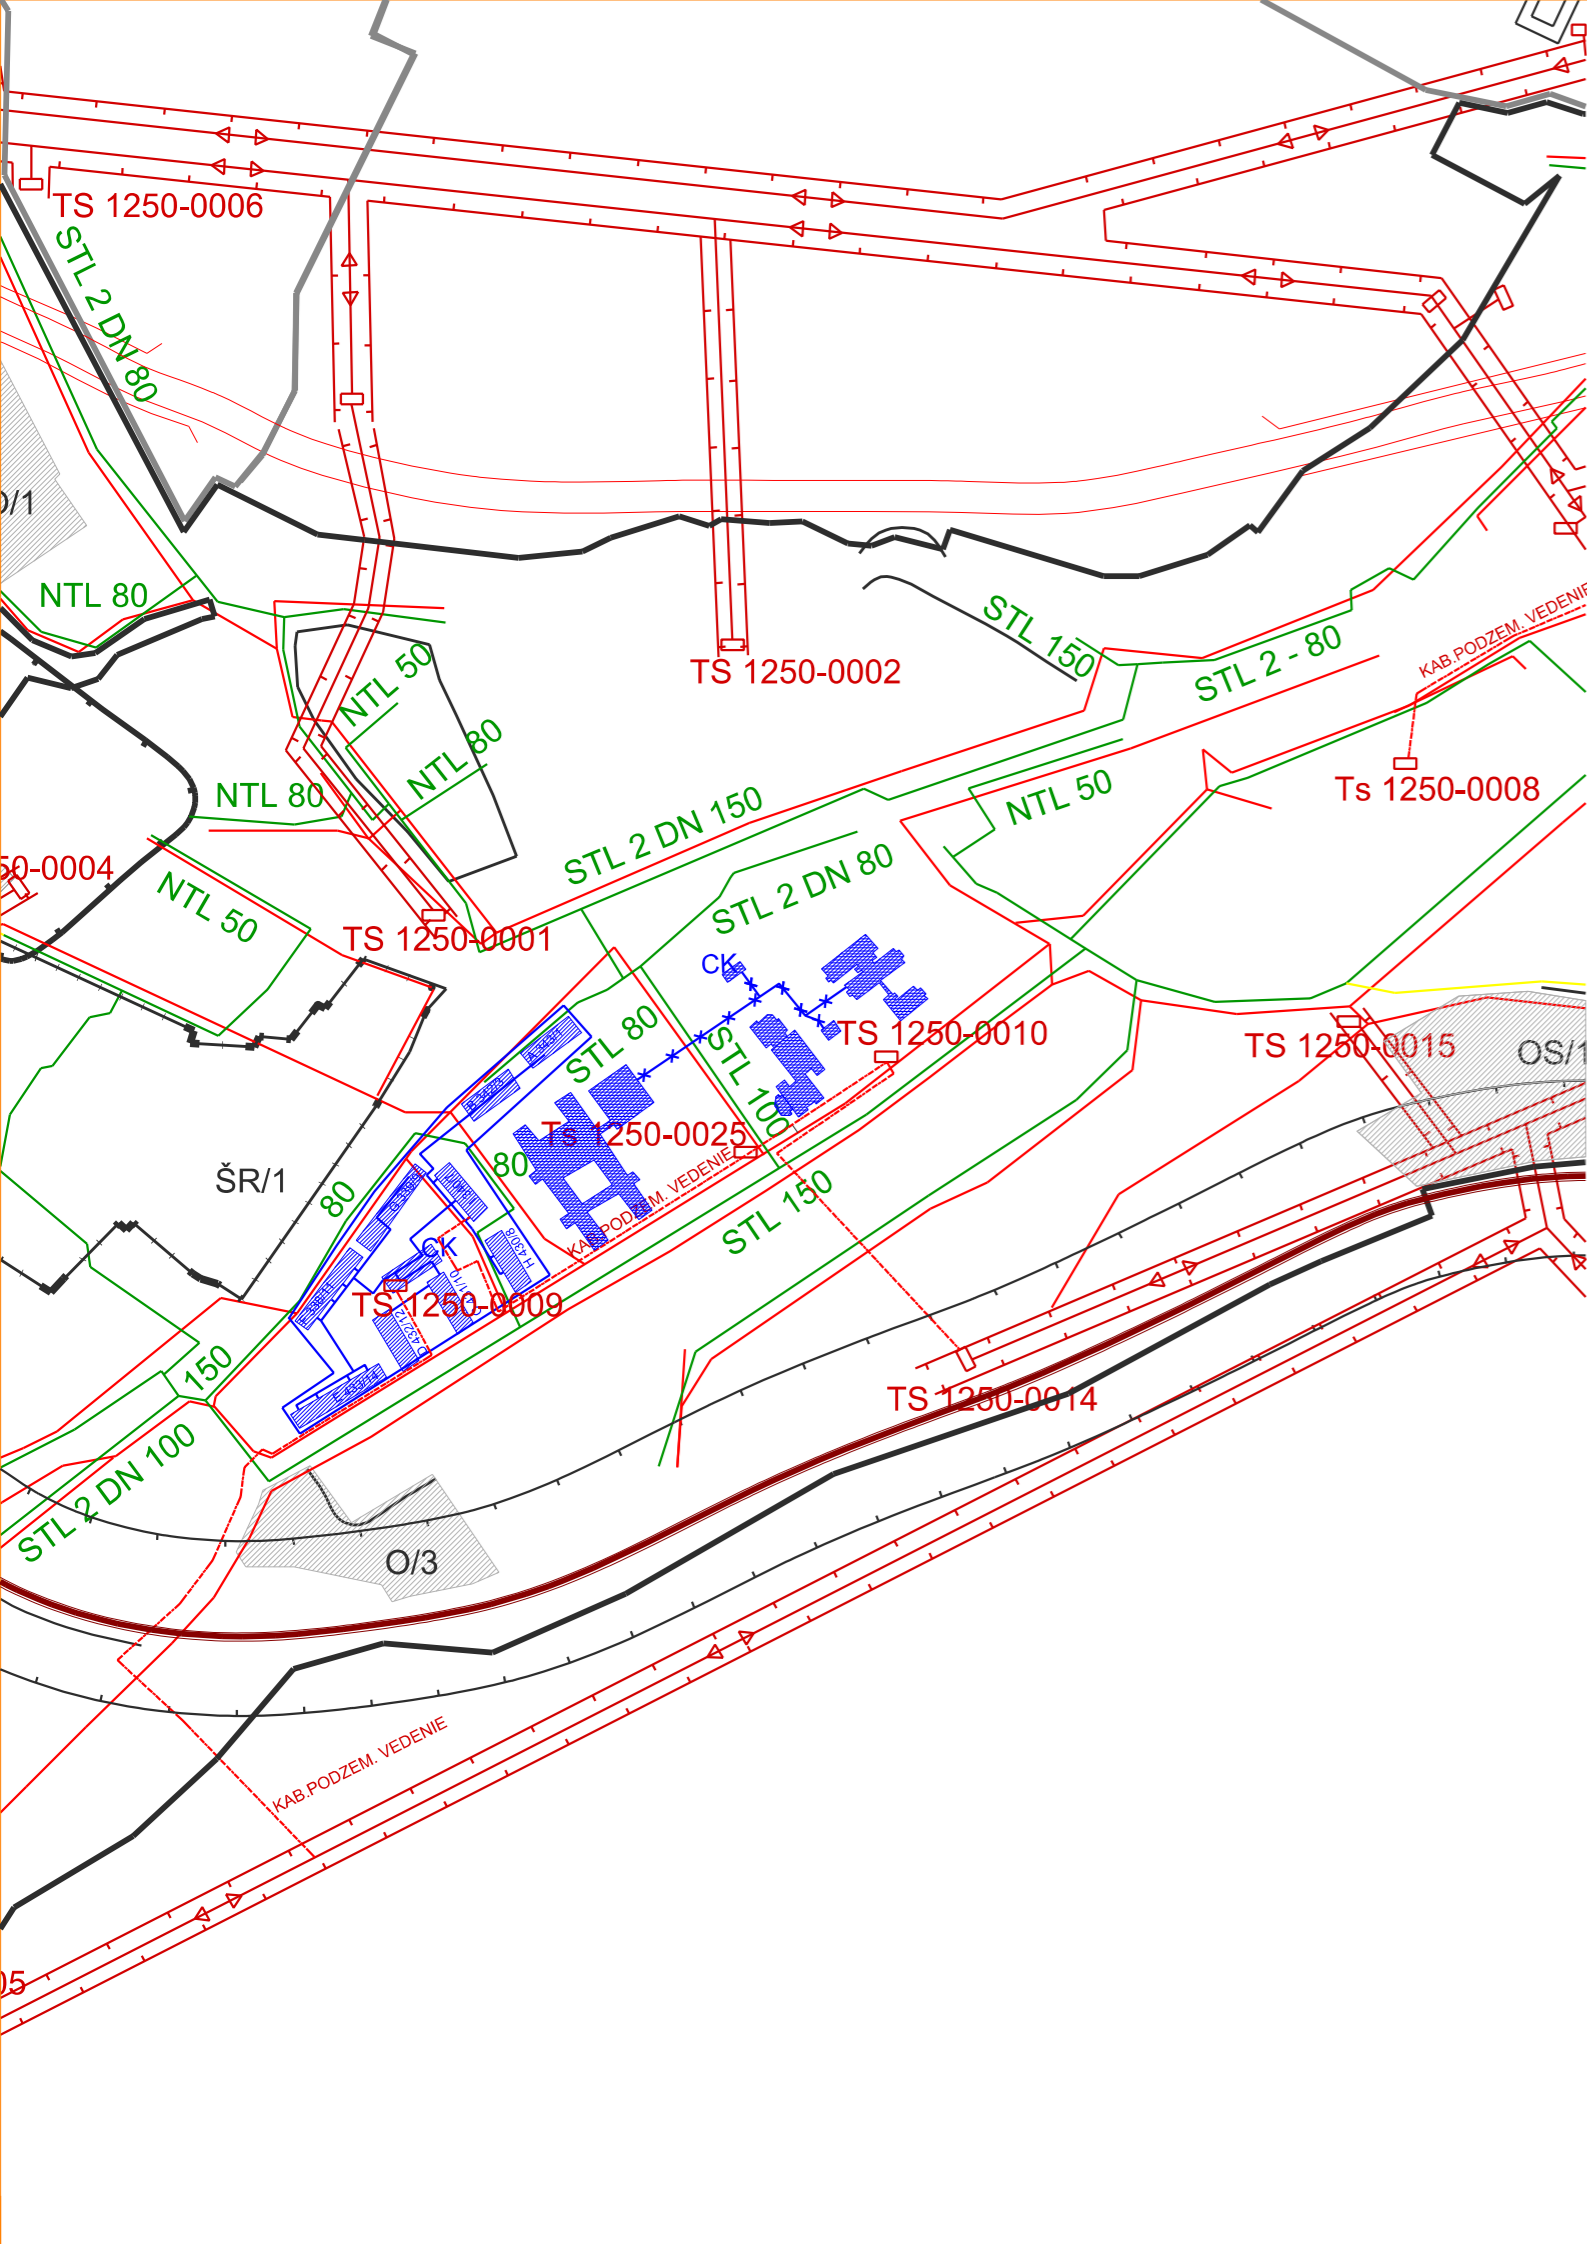

| | |
|------|---|
| | HRANICA INTRAVILÁNU |
| | HRANICA KATASTRÁLNEHO ÚZEMIA |
| | OCHRANNÉ PÁSMA |
| | PAMIATKOVÁ ZÓNA |
| | ÚZEMNÁ REZERVA - OBCHVAT KOMUNIKÁCIA I/18 |
| | OBSLUŽNÉ KOMUNIKÁCIE NOVONAVRHOVANÉ |
| | ŽELEZNIČNÁ TRAŤ |
| | NOVONAVRHOVANÉ PLOCHY / ZÁBER PPF, REZERVA INTRAVILÁNU / |
| | NOVONAVRHOVANÉ PLOCHY - MIMO KATASTRÁLNEHO ÚZEMIA / ÚZEMNÁ REZERVA - ZÁBER PPF / |
| O/1 | OBYTNÉ PLOCHY |
| OS/1 | OBYTNÉ SÚBORY |
| HBV | HROMADNÁ BYTOVÁ VÝSTAVBA |
| OV/1 | OBČIANSKA VYBAVENOSŤ |
| ŠR/1 | ŠPORTOVO - REKREAČNÉ PLOCHY |
| V/1 | PLOCHY VÝROBY |

LEGENDA TECHNICKÉHO VYBAVENIA ÚZEMIA

| | |
|--|--|
| | ELEKTRICKÉ VEDENIE - NN |
| | ELEKTRICKÉ VEDENIE - NOVONAVRHOVANÉ |
| | DIAĽKOVÉ ELEKTRICKÉ VEDENIE - VN |
| | OCHRANNÉ PÁSMA EL. VEDENIA / VZDUŠNÉHO / |
| | TRANSFORMAČNÁ STANICA |
| | TRANSFORMAČNÁ STANICA - NOVONAVRHOVANÁ |
| | PLYNOVOD - STL |
| | PLYNOVOD NTL |
| | PLYNOVOD - STL, NTL - NOVONAVRHOVANÁ |
| | PLYNOVOD - DIAĽKOVÉ VEDENIE |
| | OCHRANNÉ PÁSMA PLYNOVODU |
| | REGULAČNÁ STANICA PLYNU |
| | TEPLOVODNÉ POTRUBIE |
| | AREÁL ZÁSBOVANÝ TÚV A TEPLOM |
| | ODPOJENÉ TEPLOVODNÉ POTRUBIE |
| | OBJEKTY ZÁSBOVANÉ S CK |
| | OBJEKTY ODPOJENÉ OD ZÁSBOVANIA S CK |
| | CENTRÁLNA KOTOLŇA |



| | | | |
|---|-----------------------------------|--|--|
| RIEŠITEL: Ing. arch. M. Záhorák | VYPRACOVAL: Ing. Mária Zubková | ZODP. PROJEKTANT: Ing. arch. M. Záhorák | ateliér-m <small>www.atelier-m.sk</small> <small>0905 510528, 0907 137166</small> <small>Boženy Němcovej 1, Vianov nad Topľou</small> <small>ARCHITEKTÚRA INTERIÉR URBANIZMUS</small> |
| INVESTOR: Mesto Hanušovce nad Topľou | | | |
| STAVBA: ÚPN mesta Hanušovce nad Topľou zmena a doplnok č.1 | | | ČASŤ: ÚPN |
| MIESTO: Hanušovce nad Topľou | | | DÁTUM: 02/13 |
| OBJEKT: | | | FORMÁT: 3xA4 |
| OBSAH VÝKRESU: TECH. I - ENERGETIKA, PLYN - navrh. stav | STUPEŇ DOKUMENTÁCIE: ÚPN | MIERKA: 1:5000 | VÝKRES Č.: c04 |