


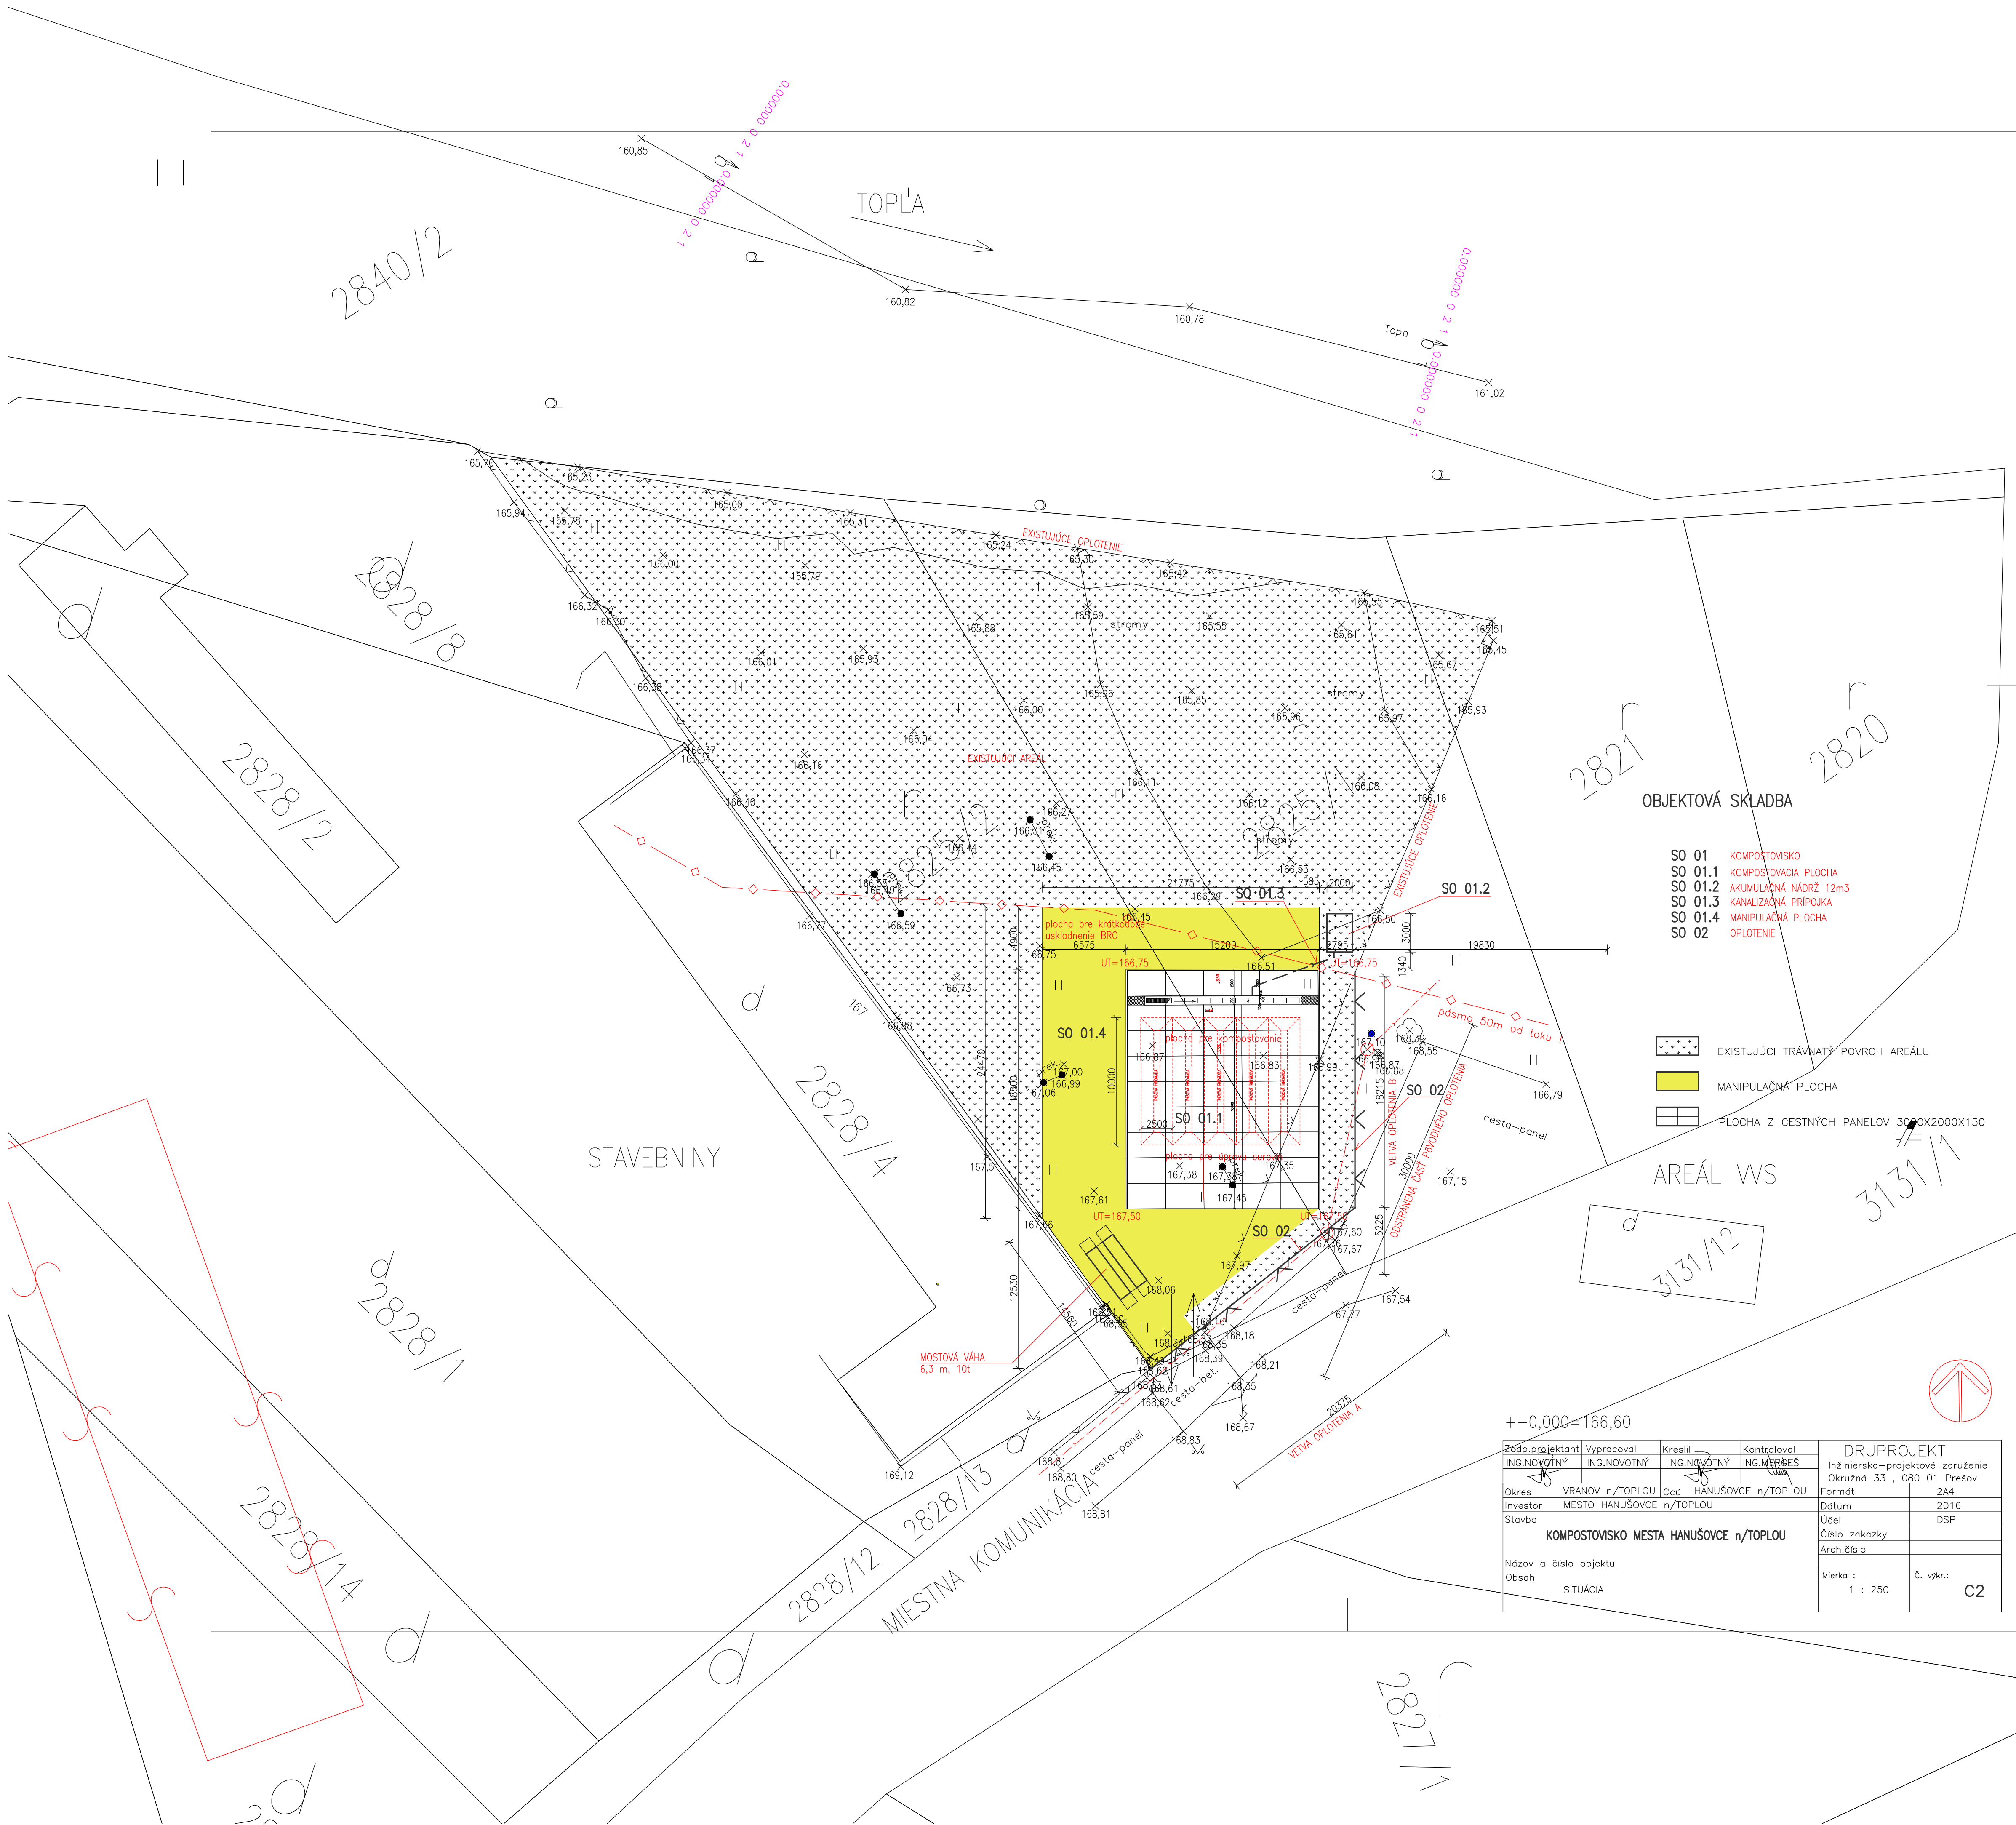


OBJEKTOVÁ SKLADBA

- SO 01 KOMPOSTOVISKO
- SO 01.1 KOMPOSTOVACIA PLOCHA
- SO 01.2 AKUMULAČNÁ NÁDRŽ 12m3
- SO 01.3 KANALIZAČNÁ PRÍPOJKA
- SO 01.4 MANIPULAČNÁ PLOCHA
- SO 02 OPLOTENIE

- EXISTUJÚCI TRÁVNATÝ POVRCH AREÁLU
- MANIPULAČNÁ PLOCHA
- PLOCHA Z CESTNÝCH PANELOV 3000X2000X150

AREÁL WS

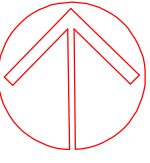

Zodp.projektant ING.NOVOŤNÝ				DRUPROJEKT	
Vpracoval ING.NOVOŤNÝ				Inžiniersko – projektové združenie	
Kreslil ING.NOVOŤNÝ				Okružná 33, 080 01 Prešov	
Kontroloval ING.MERES				Formát	2A4
Okres	VRANOV n/TOPLOU	Ocú	HANUŠOVCE n/TOPLOU	Datum	2016
Investor	MESTO HANUŠOVCE	n/TOPLOU		Účel	DSP
Stavba				Číslo zakazky	
				Arch.číslo	
Názov a číslo objektu					
Obsah				Mierka :	Č. výkr.:
SITUÁCIA				1 : 250	C2