


BOD NAPOJENIA SPLAŠKOVEJ KANALIZÁCIE

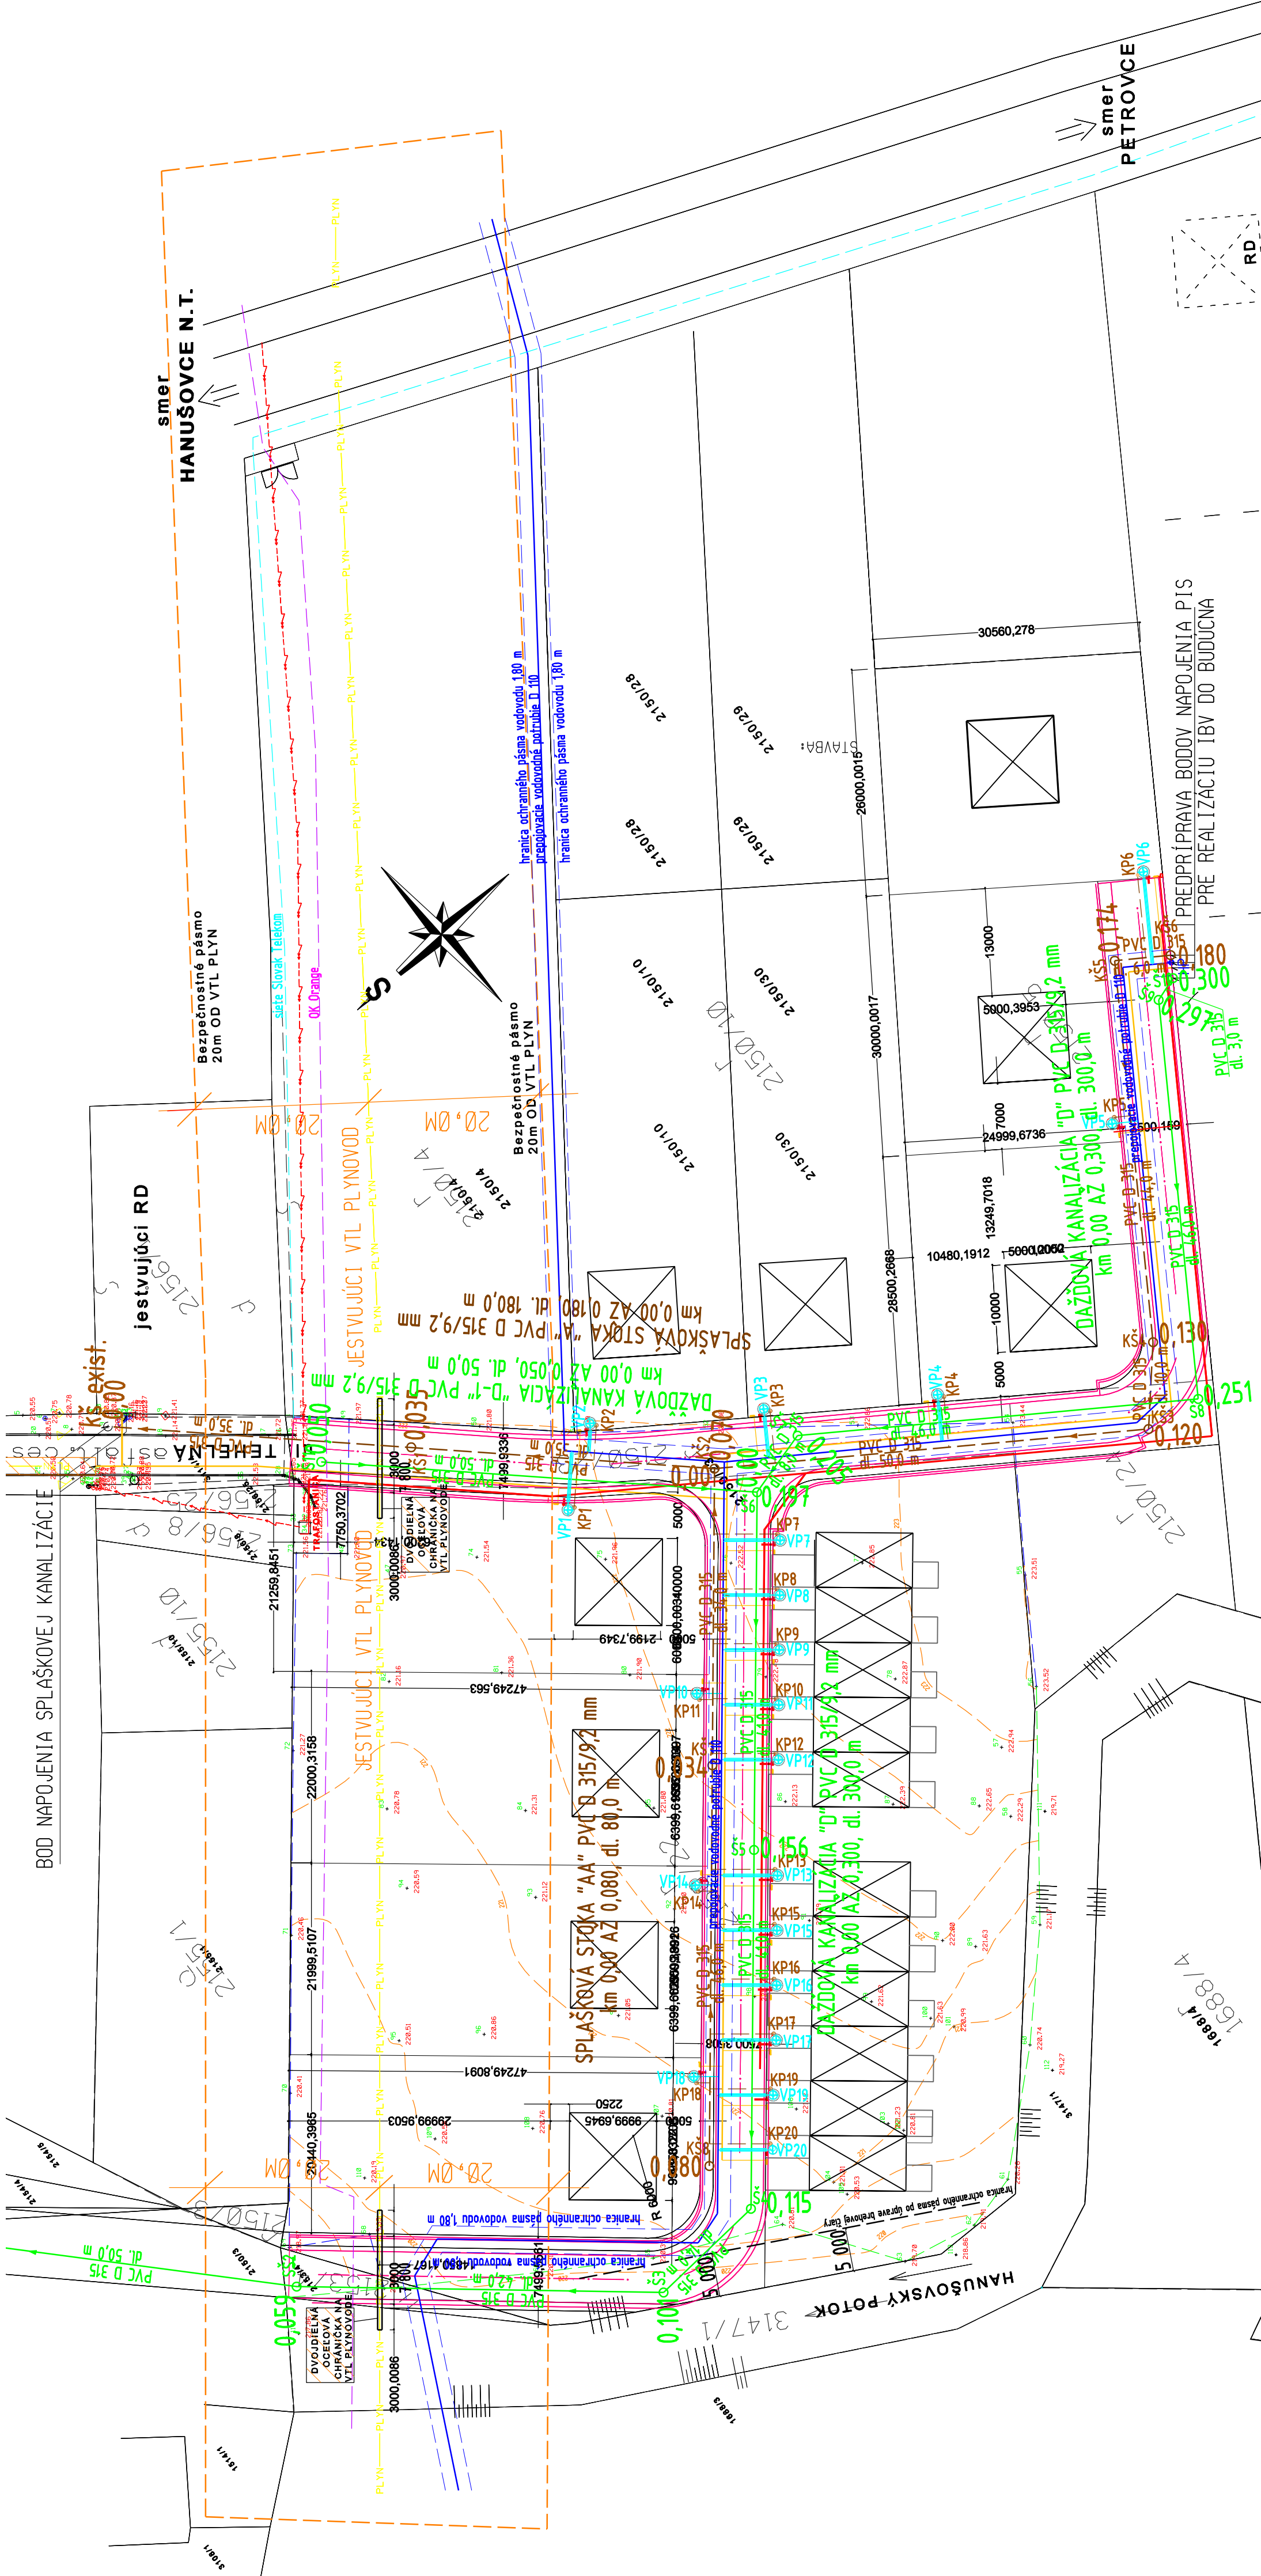

KS exist.

2155/10

2155/1

1688/4





















jestvujúci RD























smer HANUŠOVCE N.T.

smer PETROVCE

PREDPRÍPRAVA BODOV NAPOJENIA PIS
PRE REALIZÁCIU IBV DO BUDÚCNA


OZN.	NÁZOV	POTRUBIE	STANIČNIE	DĹŽKA	PROFÍL	MATERIÁL
SO	SO		V KM	V M	DN V MM	
05	SPLAŠKOVÁ KANALIZÁCIA	*A*	0,00 AŽ 0,180	180	300	PVC
05		*AA*	0,00 AŽ 0,080	80	300	PVC
05	SPOLU			260	300	PVC
05	KANALIZAČNÉ PRÍPOJKY	20 KS		119	150	PVC

UPOZORNENIE!

- TRASY PODZEMNÝCH VEDENÍ SÚ INFORMATÍVNE
- PRED ZAHÁJENÍM STAVEBNÝCH PRÁČ POŽIADAŤ SPRÁVCOV JEDNOTLIVÝCH VEDENÍ O PRESNÉ VYTÝČENIE V TERÉNE A POSTUPOVAŤ PODLA ICH VYJADRENÍ !

LEGENDA:

- NN ELI PRÍPOJ
- PLYNOVOD DN25
- PLYNOVODNÉ PRÍPOJKY DN25
- OCHR. A BEZP. PASMO PLYNOVODU
- DVOJDIELNÁ OCELOVÁ CHRÁNIČKA NA VTL PLYNOVODE
- DAŽDOVÁ KANALIZÁCIA DN 300
- VODOVOD DN100
- VODOVODNÉ PRÍPOJKY DN25
- SPLAŠKOVÁ KANALIZÁCIA DN 300
- KANALIZAČNÉ PRÍPOJKY DN 150
- OPTICKÝ KABEL ORANGE
- SIETIE SLOVAK TELEKOM

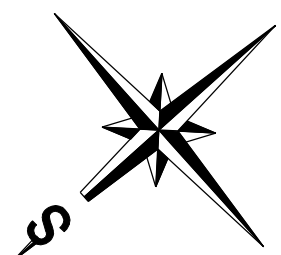

ZODP. PROJEKTANT	VYPRACOVAL	Ing. Štefan Čížmar
Ing. Štefan Čížmar	Ing. Štefan Čížmar	Kauza 119
OU : VRANOV NAD TOPLOU	OCÚ : HANUŠOVCE NAD TOPLOU	FORMÁTOV 4 A4
INVESTOR: OBEC HANUŠOVCE NAD TOPLOU		DÁTUM 10 2022
STAVBA:		ÚČEL PDSP
		MIERKA 1:500
		Č. VÝKRESU PARE
Hanušovce nad Topľou - IBV NOVÁ TEHELNÁ		05-1
OBJEKT:	SO 05 - SPLAŠKOVÁ KANALIZÁCIA	
PRÍLOHA:	SITUÁCIA SPLAŠKOVÁ KANALIZÁCIA	