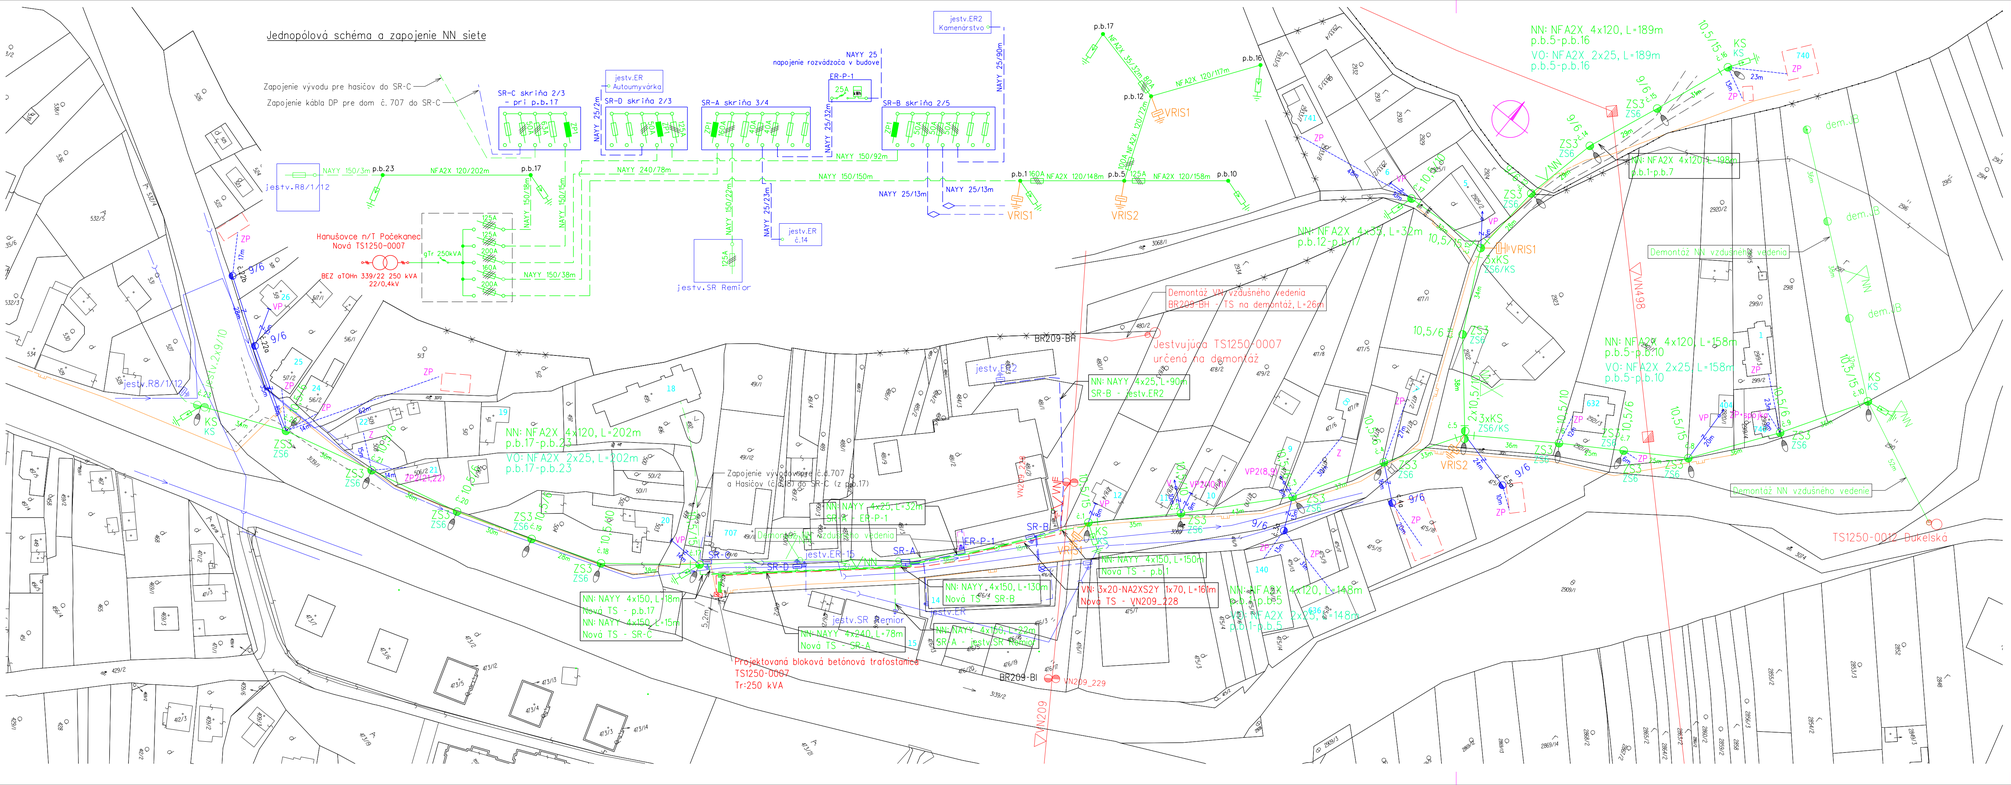
Jednopólová schéma a zapojenie NN siete
Zapojenie vývodu pre hasičov do SR-C
Zapojenie kábla DP pre dom č. 707 do SR-C
SR-C skriňa 2/3 - pri p.b.17
jestv.ER Autoumyvárka
SR-D skriňa 2/3
SR-A skriňa 3/4
SR-B skriňa 2/5
NAYY 25 napojenie rozvádzača v budove
ER-P-1
NAYY 25/50m
NAYY 25/32m
NAYY 150/92m
NAYY 240/78m
NAYY 150/150m
NAYY 25/13m
NAYY 150/32m
NAYY 25/23m
jestv.ER č.14
jestv.SR Remior
jestv.ER2 Kamenárstvo
p.b.17
NFA2X 35/120m
NFA2X 120/117m
p.b.16
p.b.12
VRIS1
NFA2X 120/148m
p.b.10
p.b.5
NFA2X 120/158m
VRIS2
jestv.R8/1/12
NAYY 150/3m
p.b.23
NFA2X 120/202m
NAYY 150/50m
NAYY 150/38m
Hanušovce n/T Počekanec Nová TS1250-0007
Tr 250kVA
BEZ aTOm 339/22 250 kVA 22/0,4kV
NN: NFA2X 4x120, L=202m
p.b.17-p.b.23
VO: NFA2X 2x25, L=202m
p.b.17-p.b.23
Zapojenie vývodu pre hasičov (č.707 p.b.23 a Hasičov (č.707 p.b.17) do SR-C (z p.b.17)
ER-P-1 - ER-P-1
NN: NAYY 4x150, L=18m
Nová TS - p.b.17
NN: NAYY 4x150, L=15m
Nová TS - SR-C
NN: NAYY 4x150, L=130m
Nová TS - SR-B
NN: NAYY 4x150, L=150m
Nová TS - p.b.1
VN: 3x20-NA2XS2Y 1x70, L=161m
Nová TS - VN209_228
NN: NAYY 4x240, L=78m
Nová TS - SR-A
NN: NAYY 4x240, L=29m
SR-A - jestv.SR Remior
BR209-BI
VN209_229
VN209
BR209-BR
Jestvujúca TS1250-0007 určená na demontáž
Demontáž VN vzdušného vedenia BR209-BR - TS na demontáž, L=26m
NN: NAYY 4x25, L=90m SR-B - jestv.ER2
NN: NFA2X 4x120, L=189m p.b.5-p.b.16
VO: NFA2X 2x25, L=189m p.b.5-p.b.16
NN: NFA2X 4x120, L=195m p.b.1-p.b.7
NN: NFA2X 4x120, L=158m p.b.5-p.b.10
VO: NFA2X 2x25, L=158m p.b.5-p.b.10
NN: NFA2X 4x120, L=148m p.b.5-p.b.9
VO: NFA2X 2x25, L=148m p.b.5-p.b.9
Demontáž NN vzdušného vedenia
Demontáž NN vzdušného vedenia
TS1250-0012 Dukelská
dem.-B
dem.-A
dem.-B
ZS3 ZS6
3xKS ZS6/KS
VRIS1
VRIS2
VP1/8,9
VP2/18,19
