
HANUŠOVCE NAD TOPĽOU
ÚPN - NÁVRH

M 1:5000

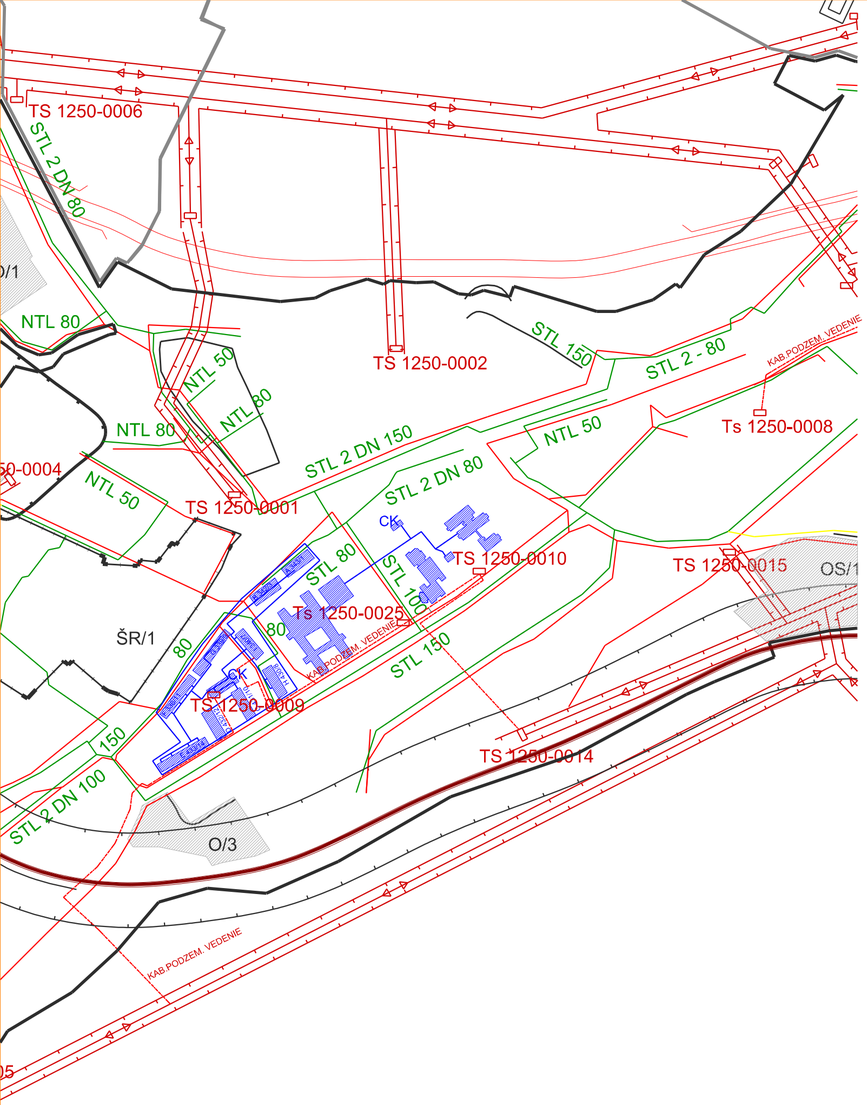

HRANICA INTRAVILÁNU

HRANICA KATASTRÁLNEHO ÚZEMIA

OCHRANNÉ PÁSMA

PAMIATKOVÁ ZÓNA

ÚZEMNA REZERVA - OBCHVAT KOMUNIKÁCIA I/18

OBSLUŽNÉ KOMUNIKÁCIE NOVONAVRHOVANÉ

ŽELEZNIČNÁ TRAŤ

NOVONAVRHOVANÉ PLOCHY
/ ZÁBER PPF, REZERVA INTRAVILÁNU /

NOVONAVRHOVANÉ PLOCHY - MIMO KATASTRÁLNEHO ÚZEMIA
/ ÚZEMNÁ REZERVA - ZÁBER PPF /

O/1	OBYTNÉ PLOCHY
OS/1	OBYTNÉ SÚBORY
HBV	HROMADNÁ BYTOVÁ VÝSTAVBA
OV/1	OBČIANSKA VYBAVENOSŤ
ŠR/1	ŠPORTOVO - REKREAČNÉ PLOCHY
V/1	PLOCHY VÝROBY

LEGENDA TECHNICKÉHO VYBAVENIA ÚZEMIA

ELEKTRICKÉ VEDENIE - NN

ELEKTRICKÉ VEDENIE - NOVONAVRHOVANÉ

DIAĽKOVÉ ELEKTRICKÉ VEDENIE - VN

OCHRANNÉ PÁSMA EL. VEDENIA / VZDUŠNÉHO /

TR 8 — TRANSFORMAČNÁ STANICA

TR 19 — TRANSFORMAČNÁ STANICA - NOVONAVRHOVANÁ

PLYNOVOD - STL

PLYNOVOD NTL

PLYNOVOD - STL, NTL - NOVONAVRHOVANÁ

PLYNOVOD - DIAĽKOVÉ VEDENIE

OCHRANNÉ PÁSMO PLYNOVODU

RSP — REGULAČNÁ STANICA PLYNU

TEPLOVODNÉ POTRUBIE

AREÁL ZÁSOBOVANÝ TÚV A TEPLOM

OBJEKTY ZÁSOBOVANÉ S CK

CK — CENTRÁLNA KOTOLŇA

RIEŠITEĽ: Ing. arch. M. Záhorák	VYPRACOVAL: Ing. Mária Zubková	ZODP. PROJEKTANT: Ing. arch. M. Záhorák	ateliér-m www.ateliem.sk 0905 515528, 0907 137166 Baženy Němcovej I. Vranov nad Topľou ARCHITEKTÚRA INTERIÉR URBANIZMUS
INVESTOR: Mesto Hanušovce nad Topľou			
STAVBA: ÚPN mesta Hanušovce nad Topľou zmena a doplnok č.1 MIESTO: Hanušovce nad Topľou OBJEKT:			ČASŤ: ÚPN DÁTUM: 02/13 FORMÁT: 3xA4 SADA Č.:
OBSAH VÝKRESU: TECH. I - ENERGETIKA, PLYN - pôv. stav	STUPEŇ DOKUMENTÁCIE: ÚPN	MIERKA: 1:5000	VÝKRES Č.: c03